

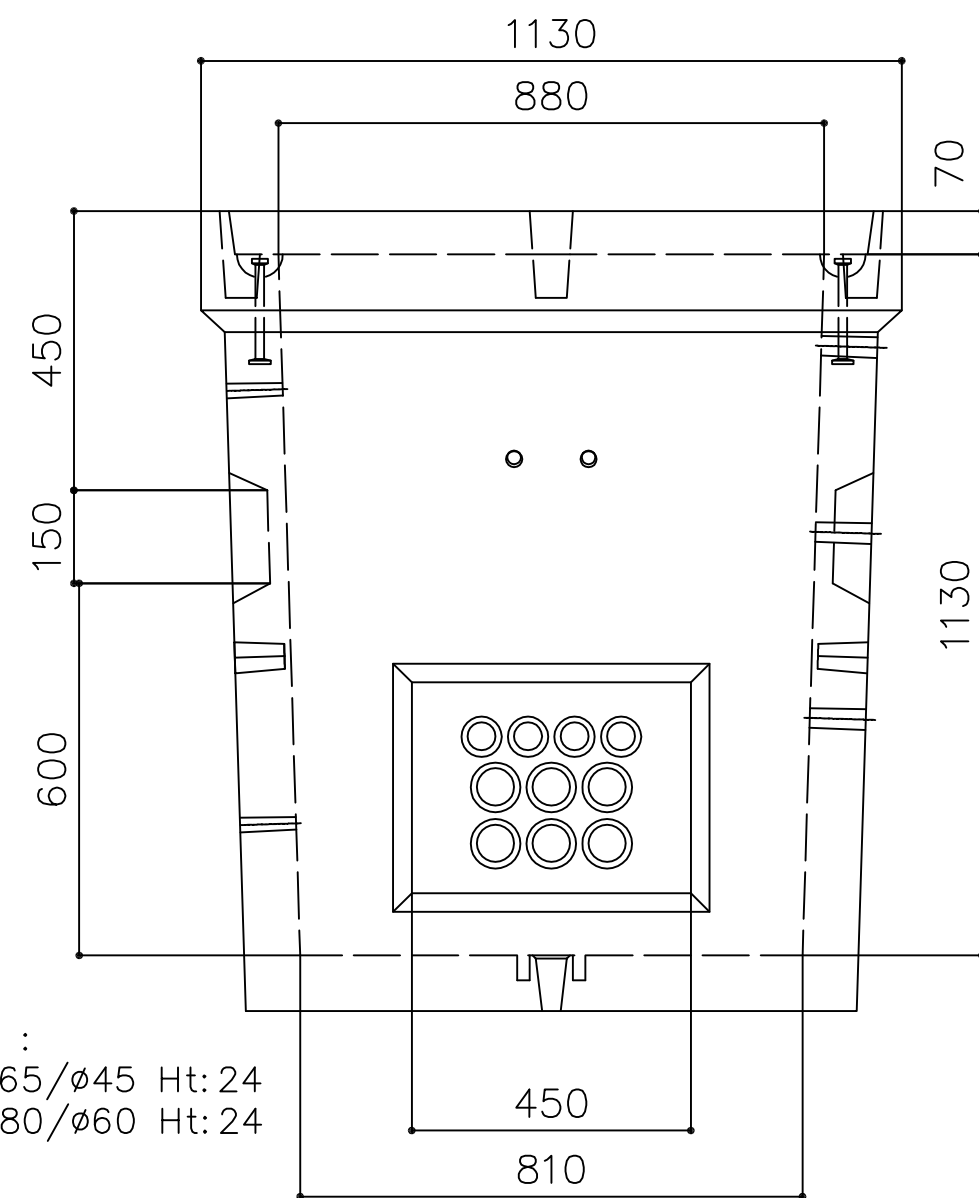
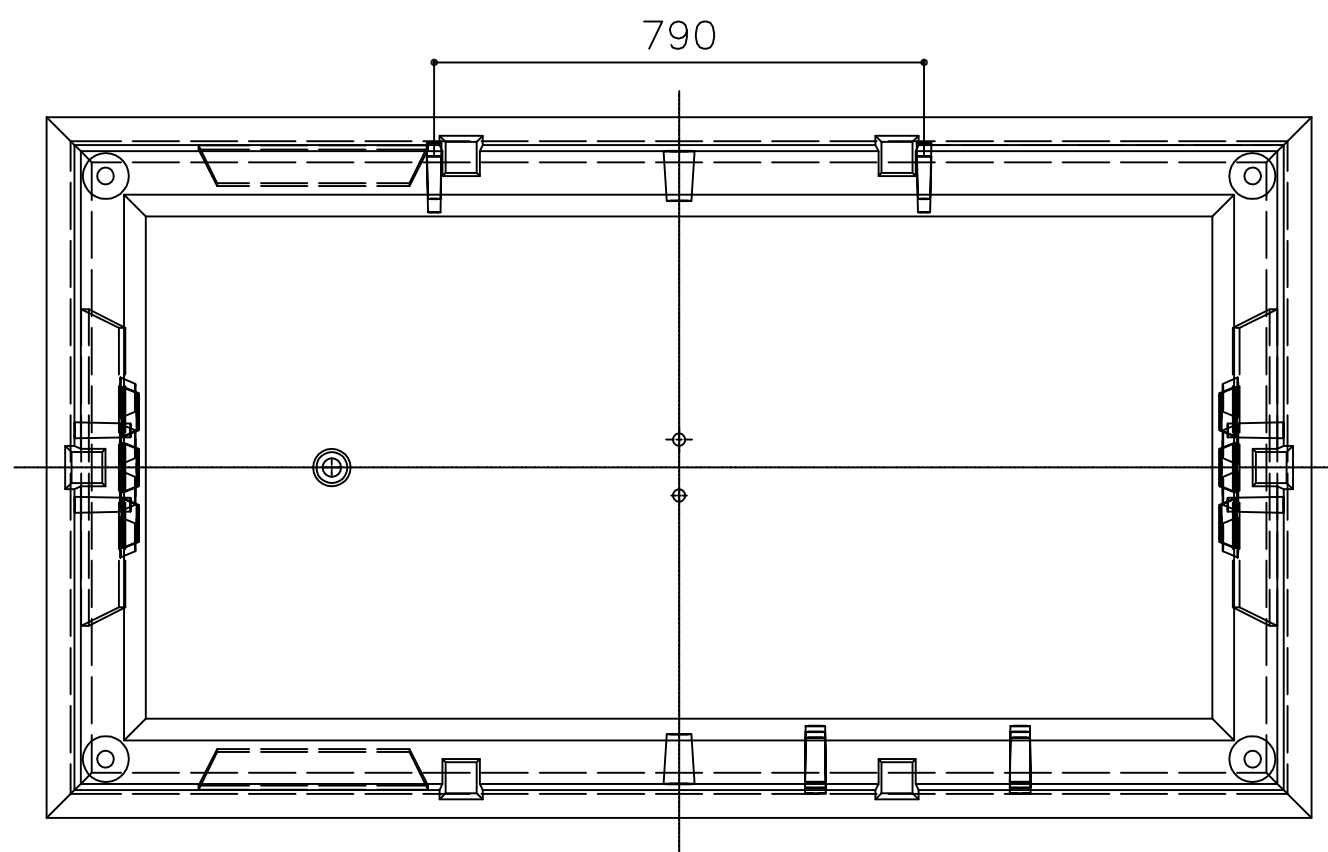
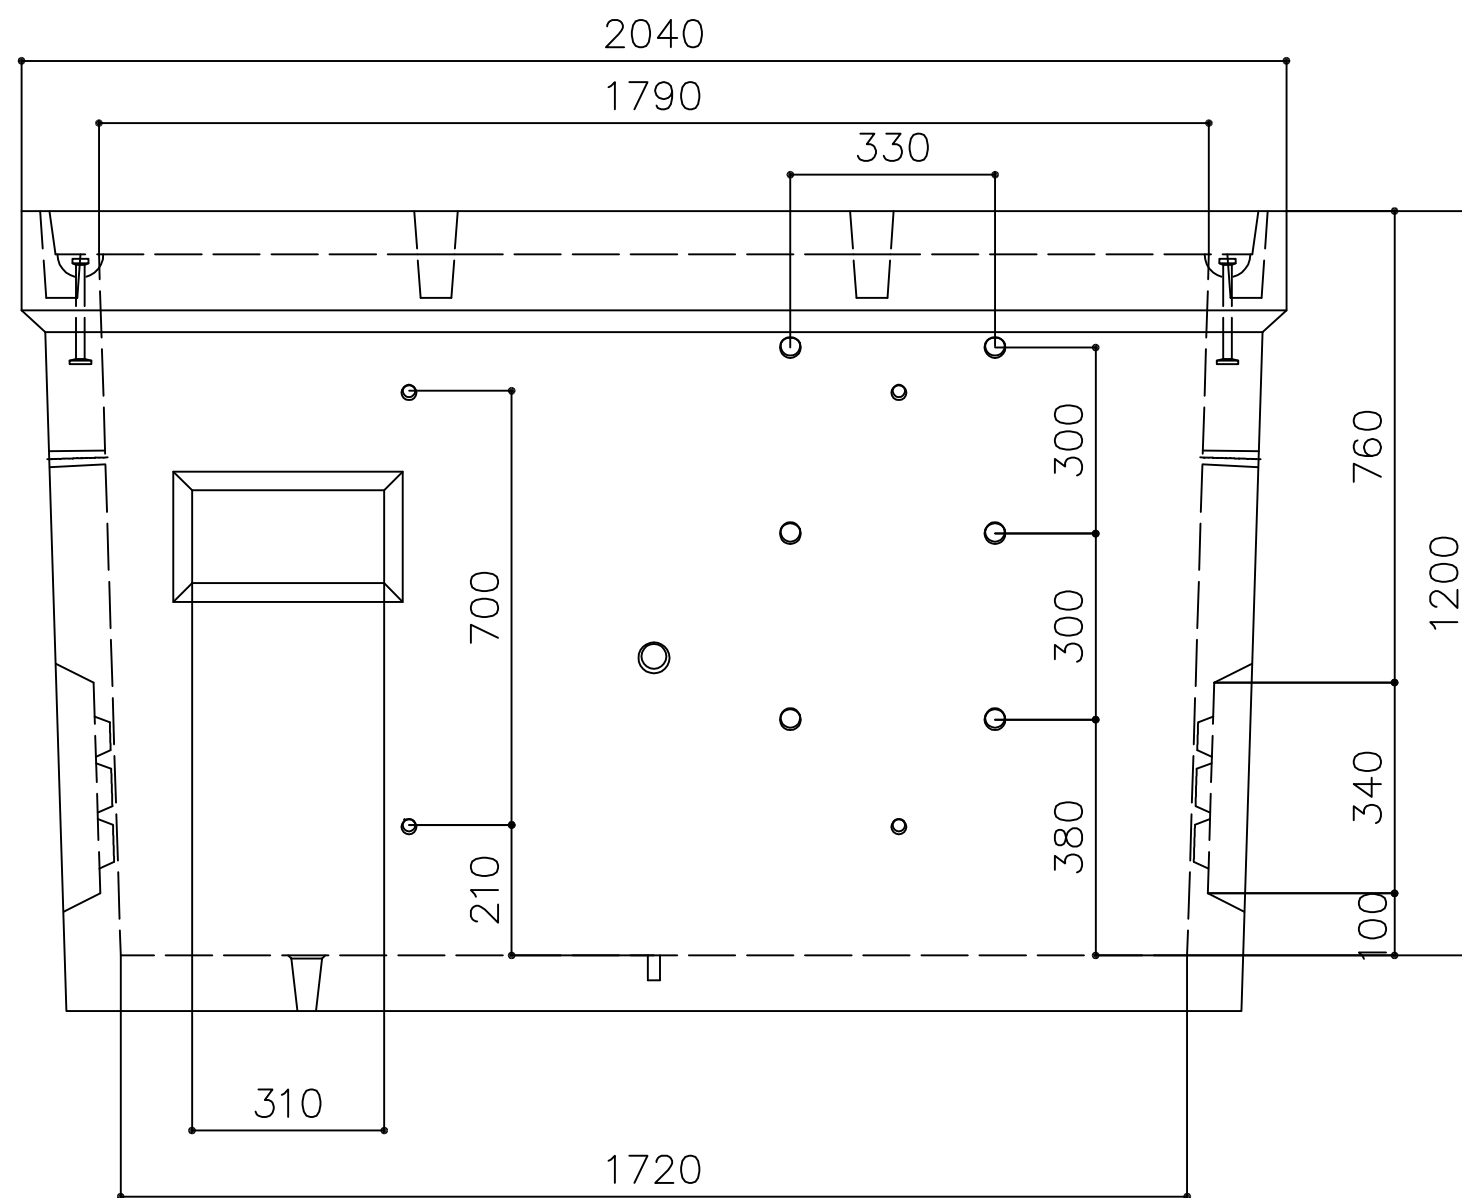


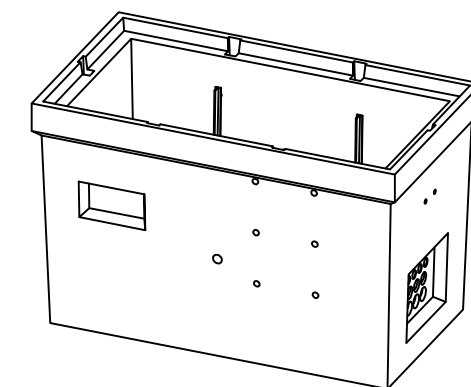

Prétubage :
 4 trous $\varnothing 65/\varnothing 45$ Ht: 24
 6 trous $\varnothing 80/\varnothing 60$ Ht: 24

Equipement :

- 2 x Poteaux
- 3 x Echelons
- 3 x Anneaux de tirage
- 1 x Crosse

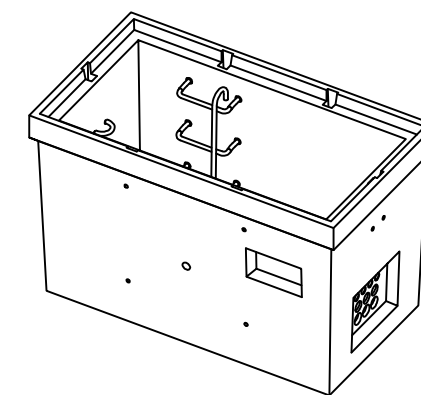

C	01/07/15	Ajouté 1 crosse	DAO	N° Plan : B117 C
B	29/06/15	Ajouté équipement et logo NF	DAO	N° Dossier :
A	06/06/12	Mise à jour cartouche	DAO	
Ind	Date	Modifications	Visa	



Zone Industrielle de BRAUX
 08120 BOGNY sur MEUSE
 Tél : 03.24.22.15.63
 Fax : 03.24.27.29.54
 E-mail : fba08@orange.fr

Ech: 1/12.5

Page: 1/1

Ce plan est la propriété de FBA toute reproduction même partielle INTERDITE sans autorisation écrite

Chambre L5T NF
 Coffrage




Matière :

Poids : 1793 Kg

Dessiné le : 14/03/2012
 Par : DAO

Vérifié le : 14/03/2012
 Par : DAO

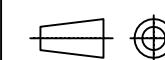

Manutention : 4 ancrs à pied 2.5 t long: 170