

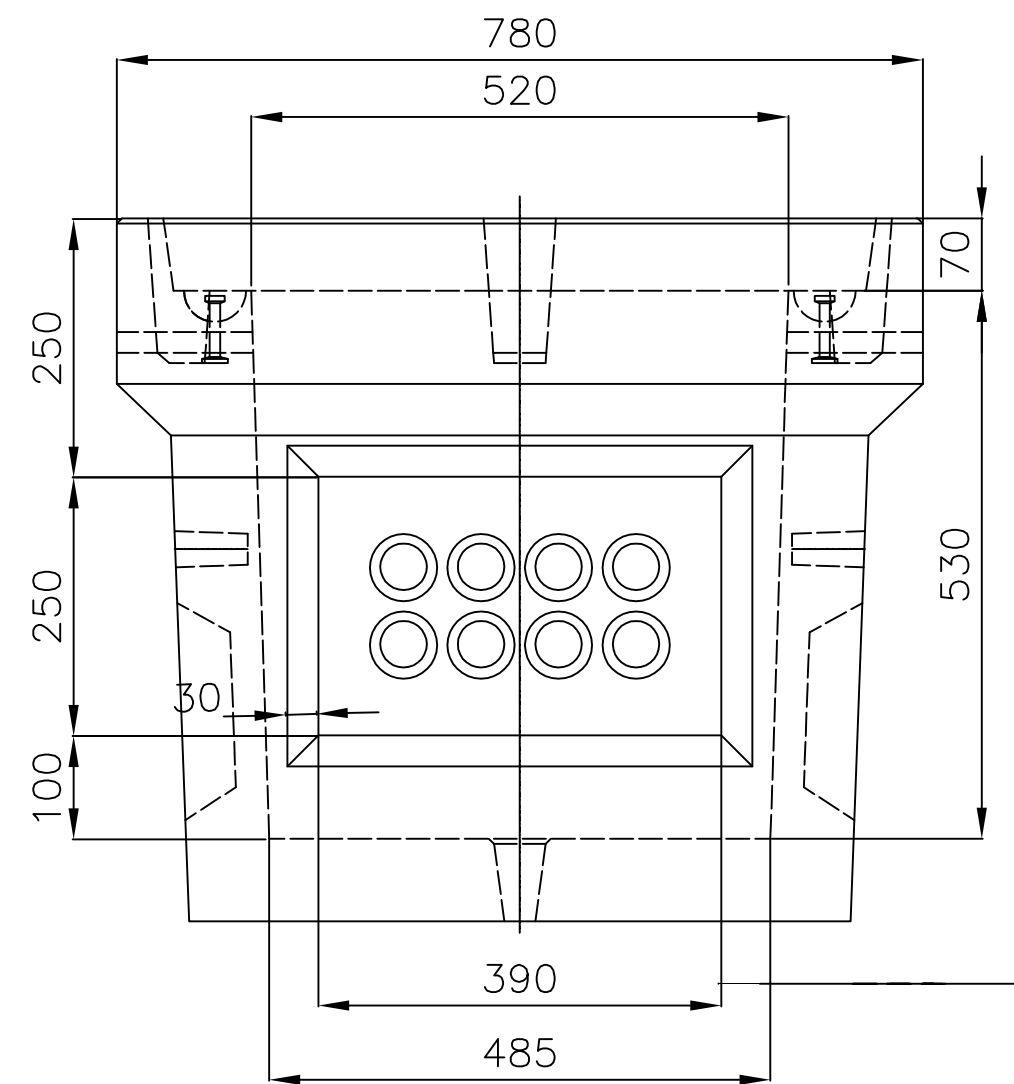
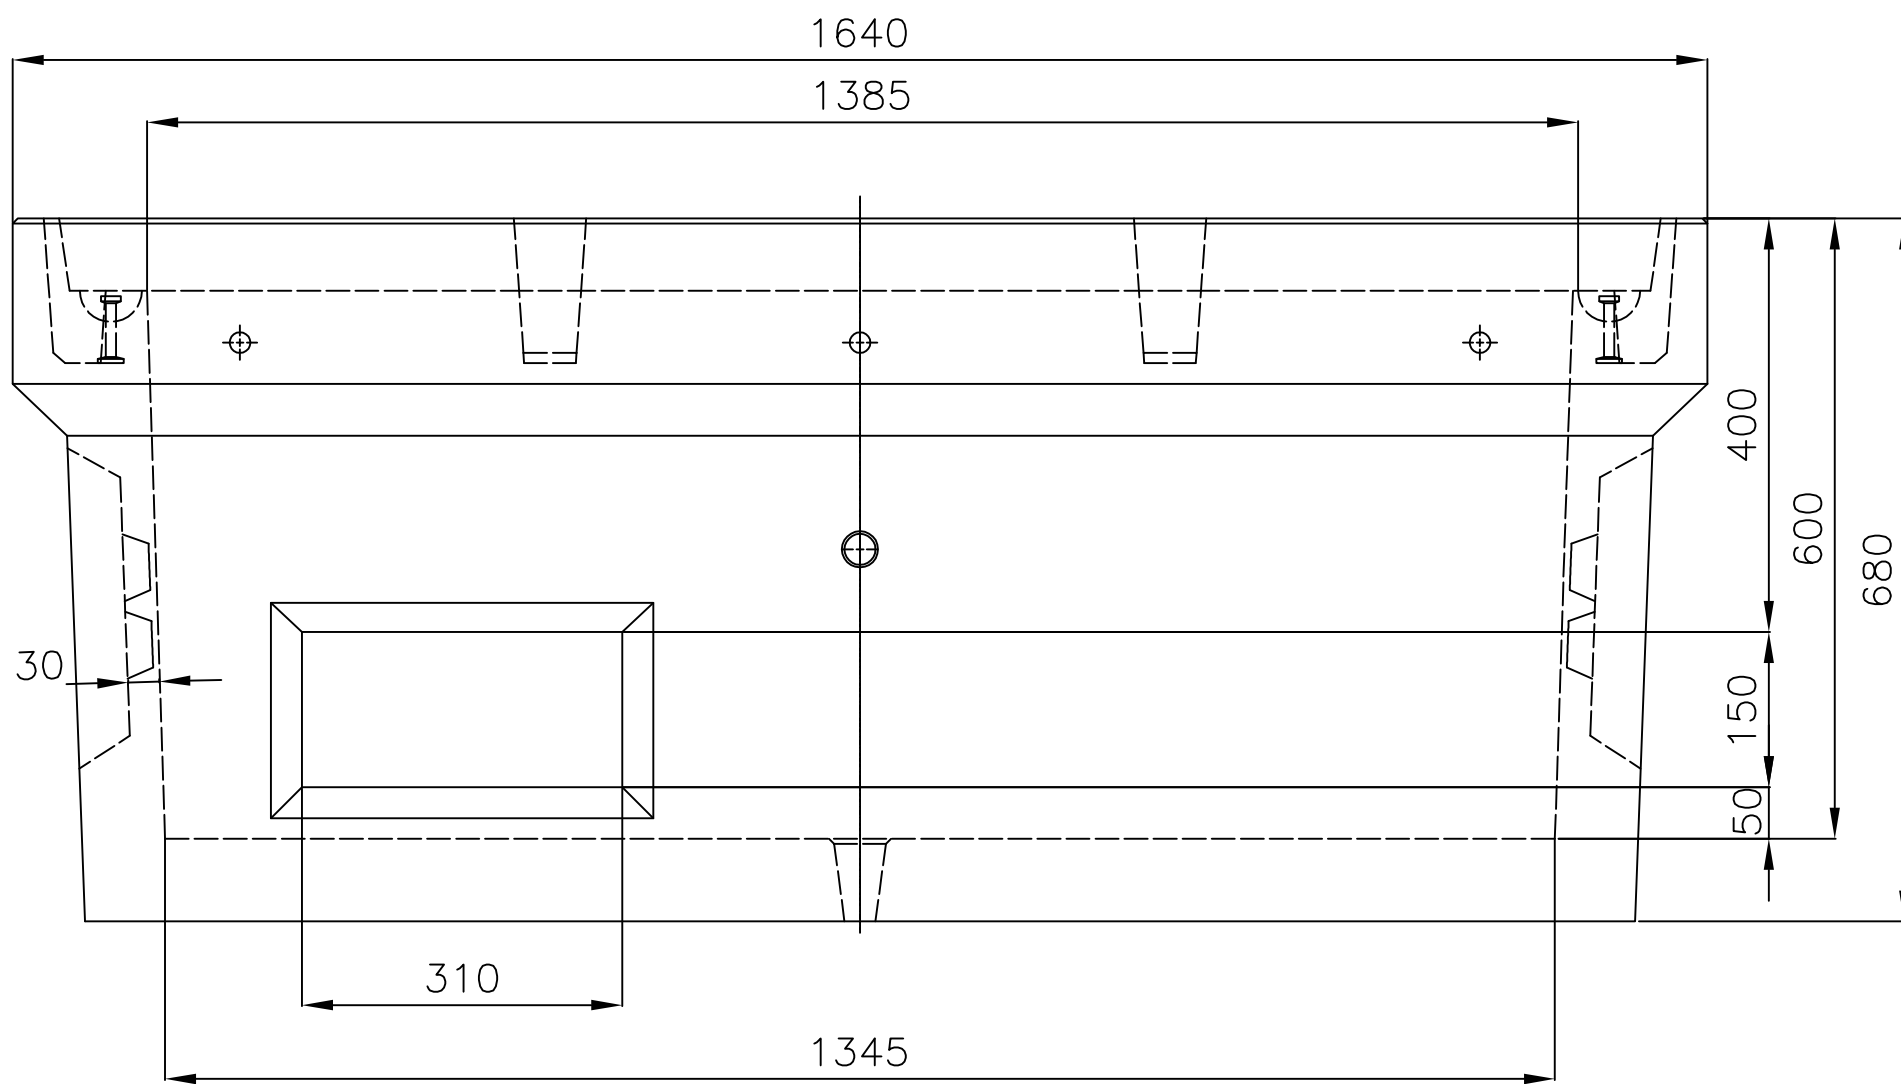
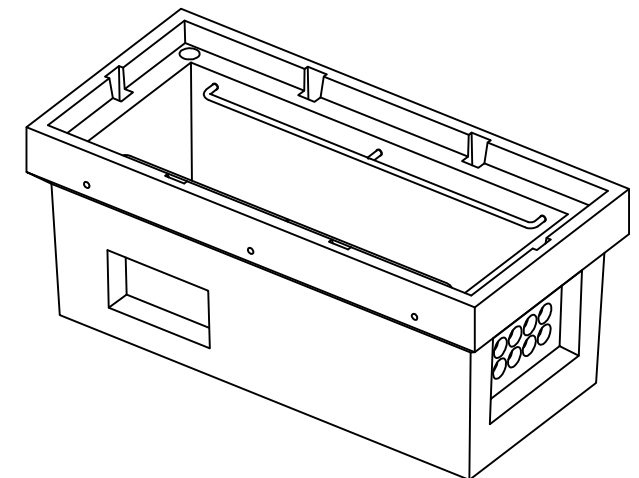


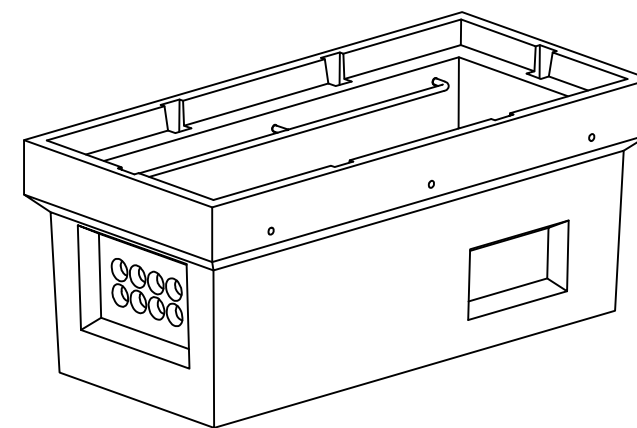

Ech: 1/10

Prétubage : 8 trous $\phi 65/\phi 45$ Ht: 25

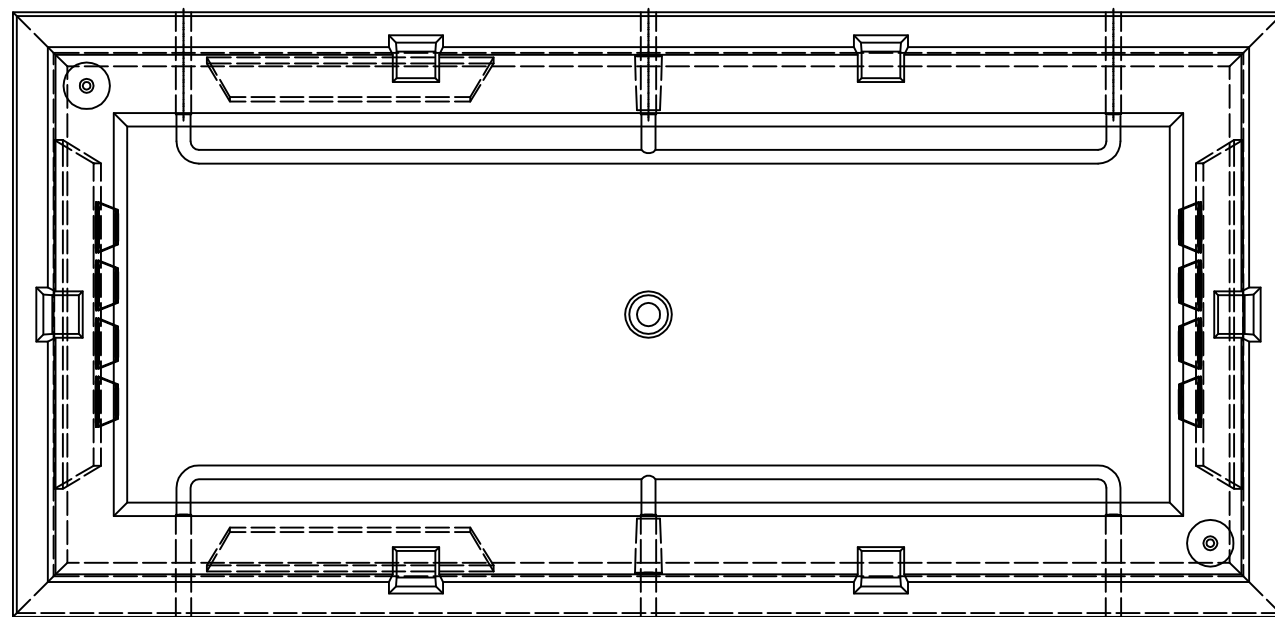

Equipement :

2 x Supports d'équerre

Manutention : 2 ancrs à pied 1.3 t long: 65

				N° Plan : B111 B
B	29/06/15	Ajouté équipement et logo NF	DAO	N° Dossier :
A	23/05/12	Mise à jour cartouche	DAO	
Ind	Date	Modifications	Visa	



Zone Industrielle de BRAUX
08120 BOGNY sur MEUSE
Tél : 03.24.22.15.63
Fax : 03.24.27.29.54
E-mail : fba08@orange.fr

Ech: 1/7.5

Page: 1/1

Ce plan est la propriété de FBA toute reproduction même partielle INTERDITE sans autorisation écrite

Chambre L3T NF
Coffrage



Matière :

Poids : 658 Kg

Dessiné le : 14/03/2012

Par : DAO

Vérifié le : 14/03/2012

Par : DAO

