


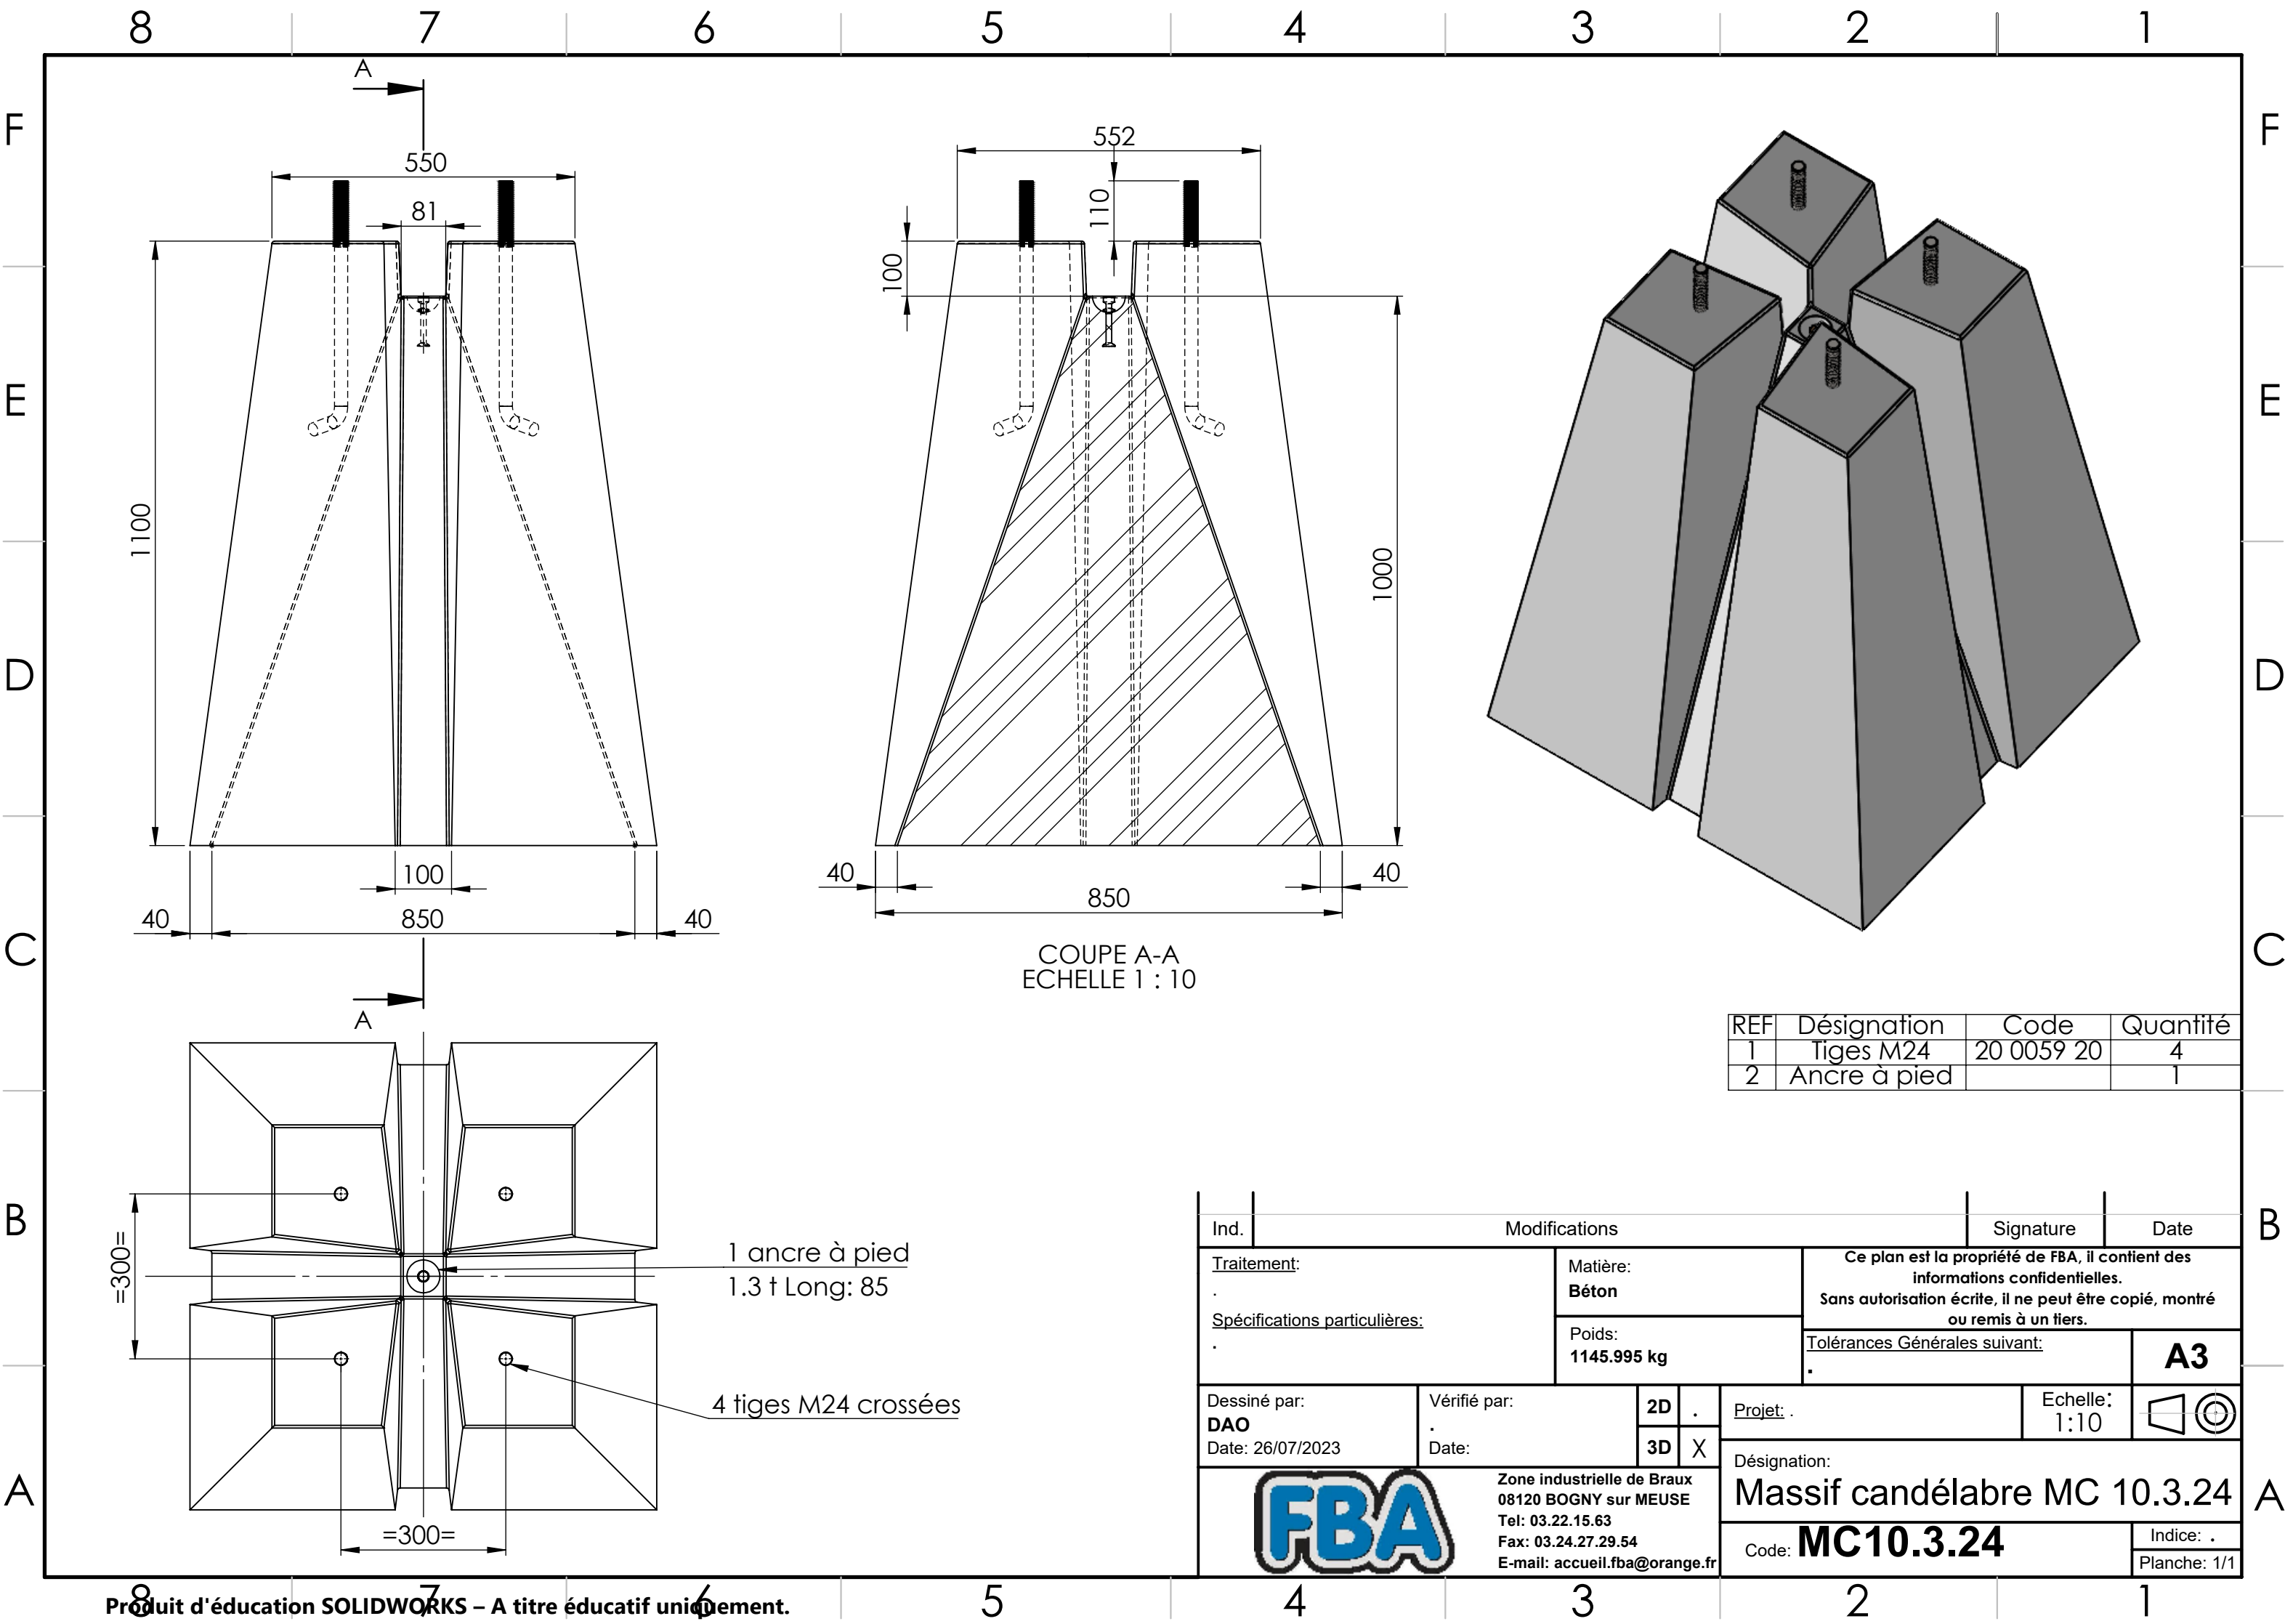

REF	Désignation	Code	Quantité
1	Tiges M24	20 0059 20	4
2	Ancre à pied		1

Ind.	Modifications			Signature	Date
Traitement:		Matière:		Ce plan est la propriété de FBA, il contient des informations confidentielles. Sans autorisation écrite, il ne peut être copié, montré ou remis à un tiers.	
Spécifications particulières:		Poids:		Tolérances Générales suivant:	
Dessiné par:		Vérifié par:		Projet:	
Date: 26/07/2023		Date:		Echelle: 1:10	
DAO		2D		A3	
Date: 26/07/2023		3D		X	
FBA		Zone industrielle de Braux 08120 BOGNY sur MEUSE Tel: 03.22.15.63 Fax: 03.24.27.29.54 E-mail: accueil.fba@orange.fr		Désignation:	
				Massif candélabre MC 10.3.24	
				Code: MC10.3.24	
				Indice: .	
				Planche: 1/1	