


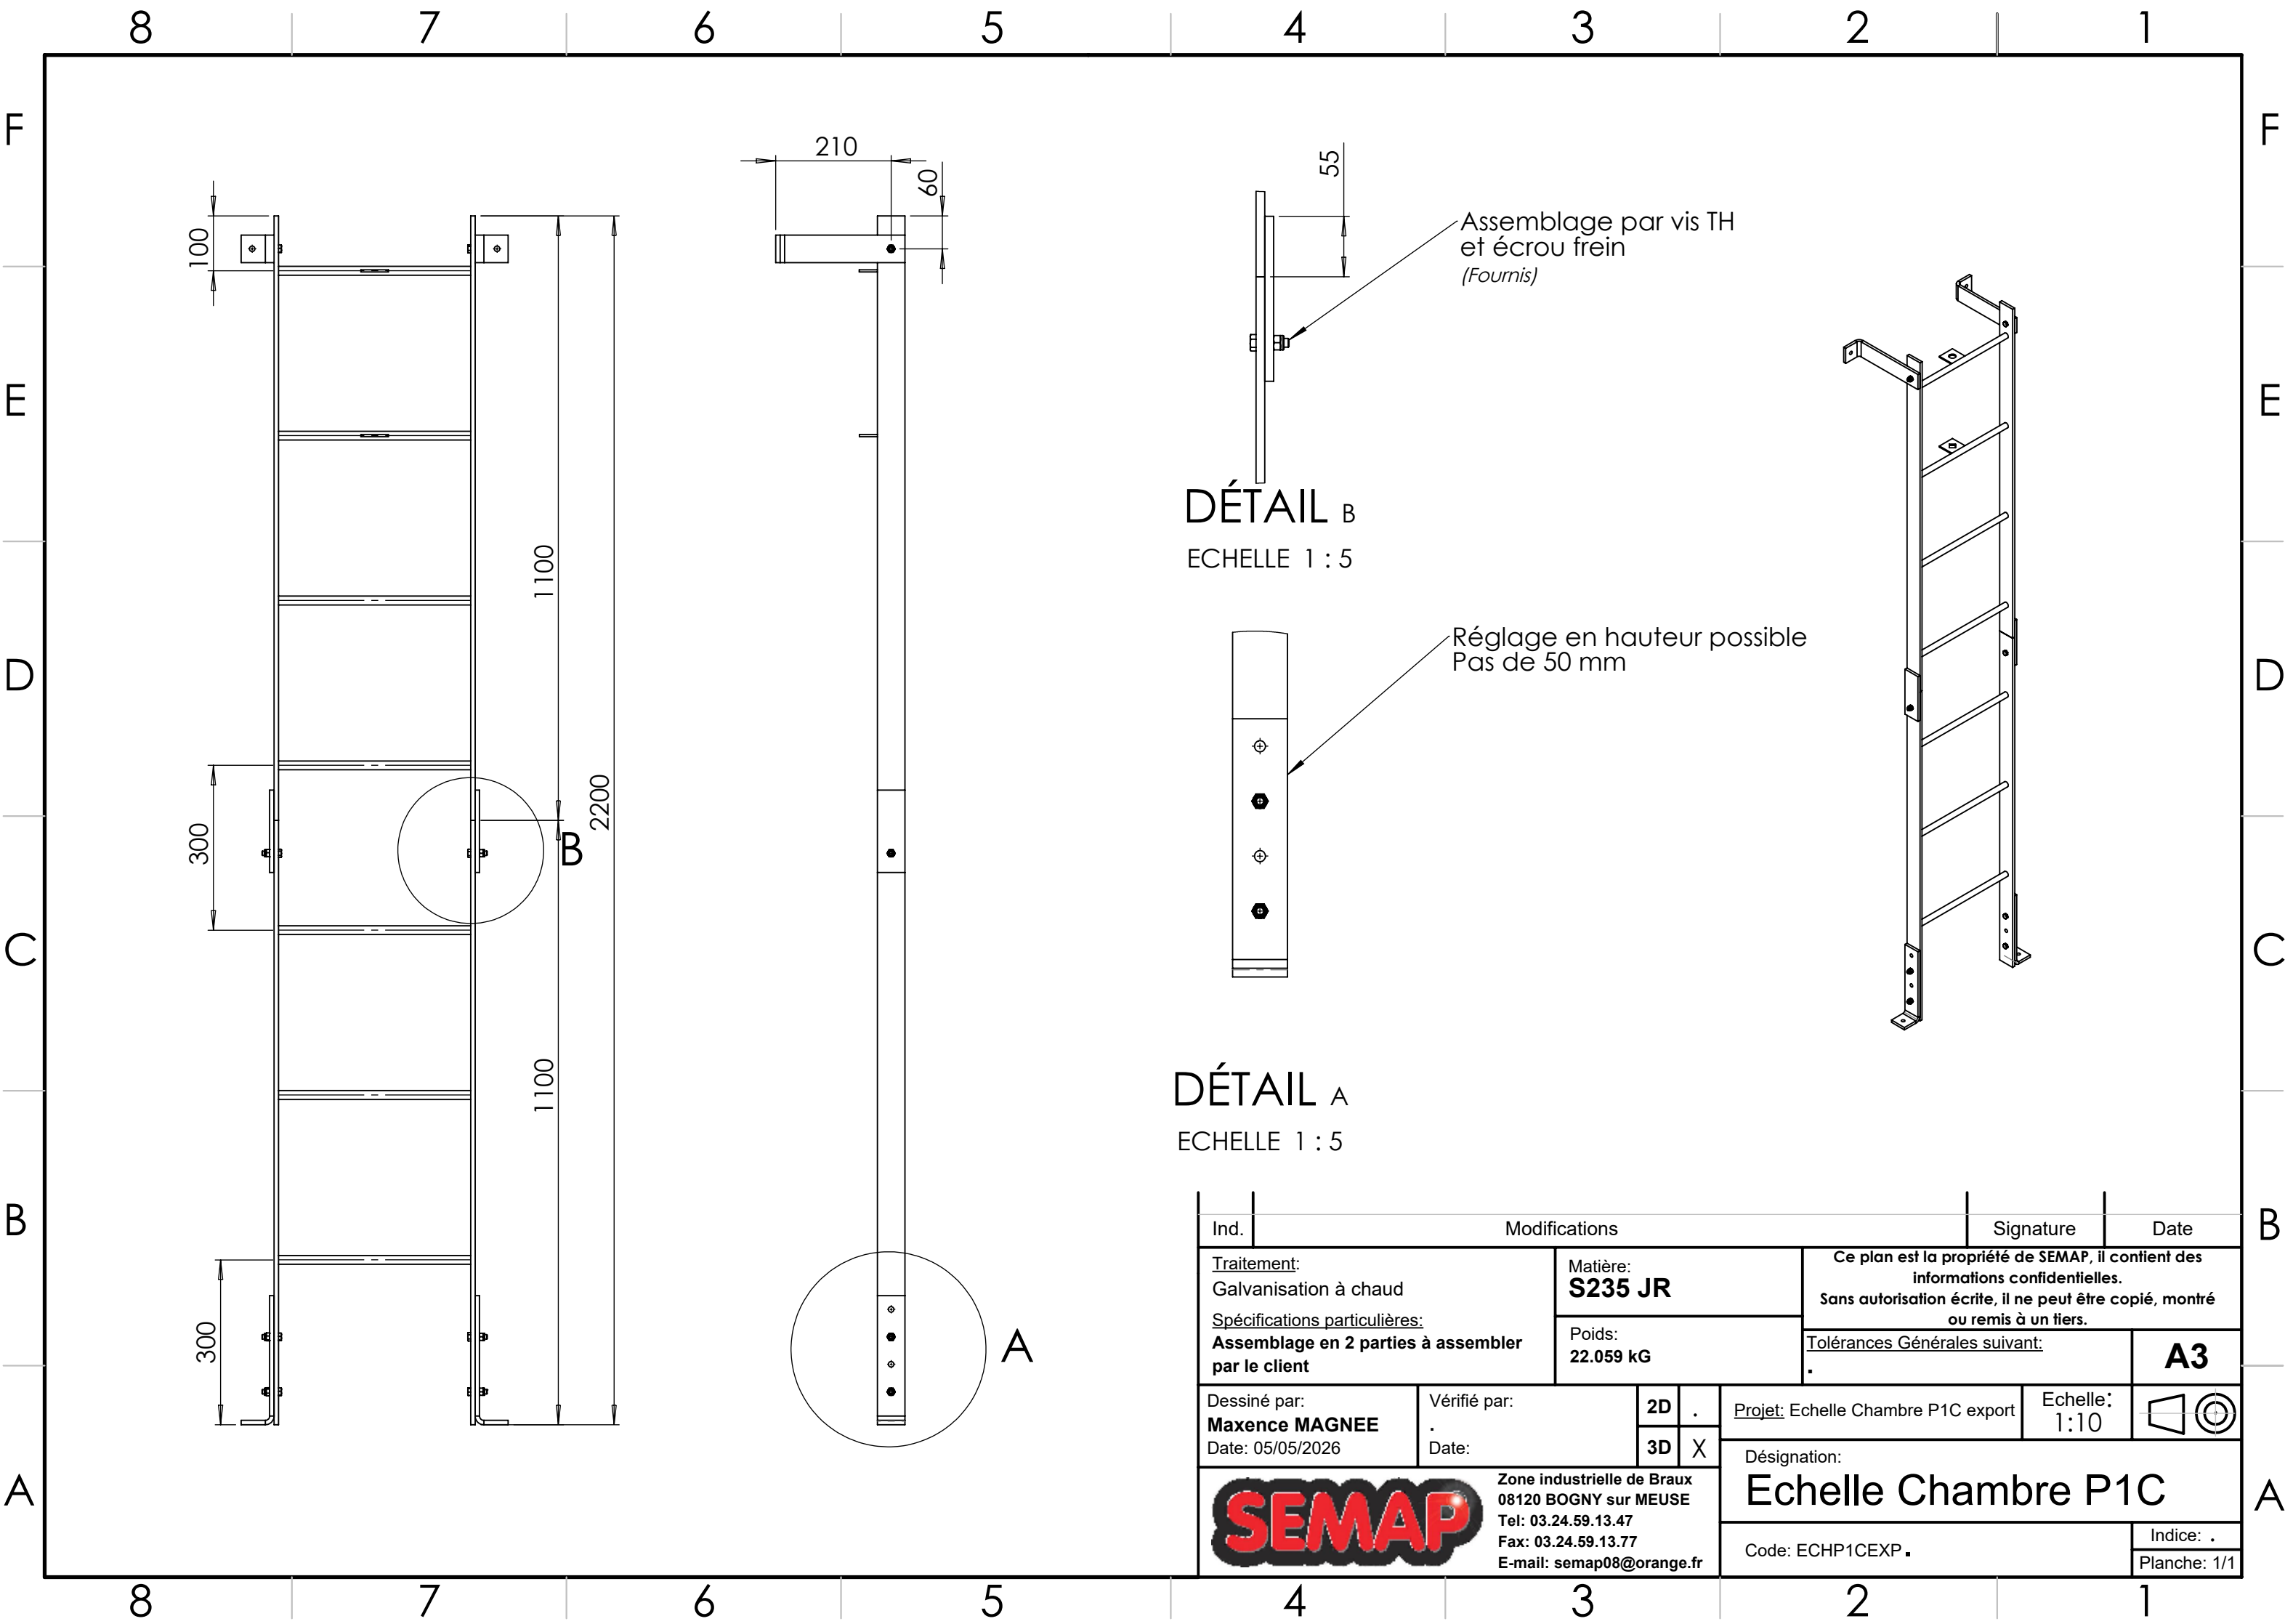

DÉTAIL A
ECHELLE 1 : 5

DÉTAIL B
ECHELLE 1 : 5

Ind.	Modifications				Signature		Date		
<u>Traitement:</u> Galvanisation à chaud				<u>Matière:</u> S235 JR		Ce plan est la propriété de SEMAP, il contient des informations confidentielles. Sans autorisation écrite, il ne peut être copié, montré ou remis à un tiers.			
<u>Spécifications particulières:</u> Assemblage en 2 parties à assembler par le client				<u>Poids:</u> 22.059 kG					
				<u>Tolérances Générales suivant:</u> .			A3		
<u>Dessiné par:</u> Maxence MAGNEE Date: 05/05/2026		<u>Vérifié par:</u> .		2D	.	<u>Projet:</u> Echelle Chambre P1C export		<u>Echelle:</u> 1:10	
		<u>Date:</u>		3D	X				
 Zone industrielle de Braux 08120 BOGNY sur MEUSE Tel: 03.24.59.13.47 Fax: 03.24.59.13.77 E-mail: semap08@orange.fr						<u>Désignation:</u> Echelle Chambre P1C			
						<u>Code:</u> ECHP1CEXP .			
						<u>Indice:</u> .			
						<u>Planche:</u> 1/1			

B

A