

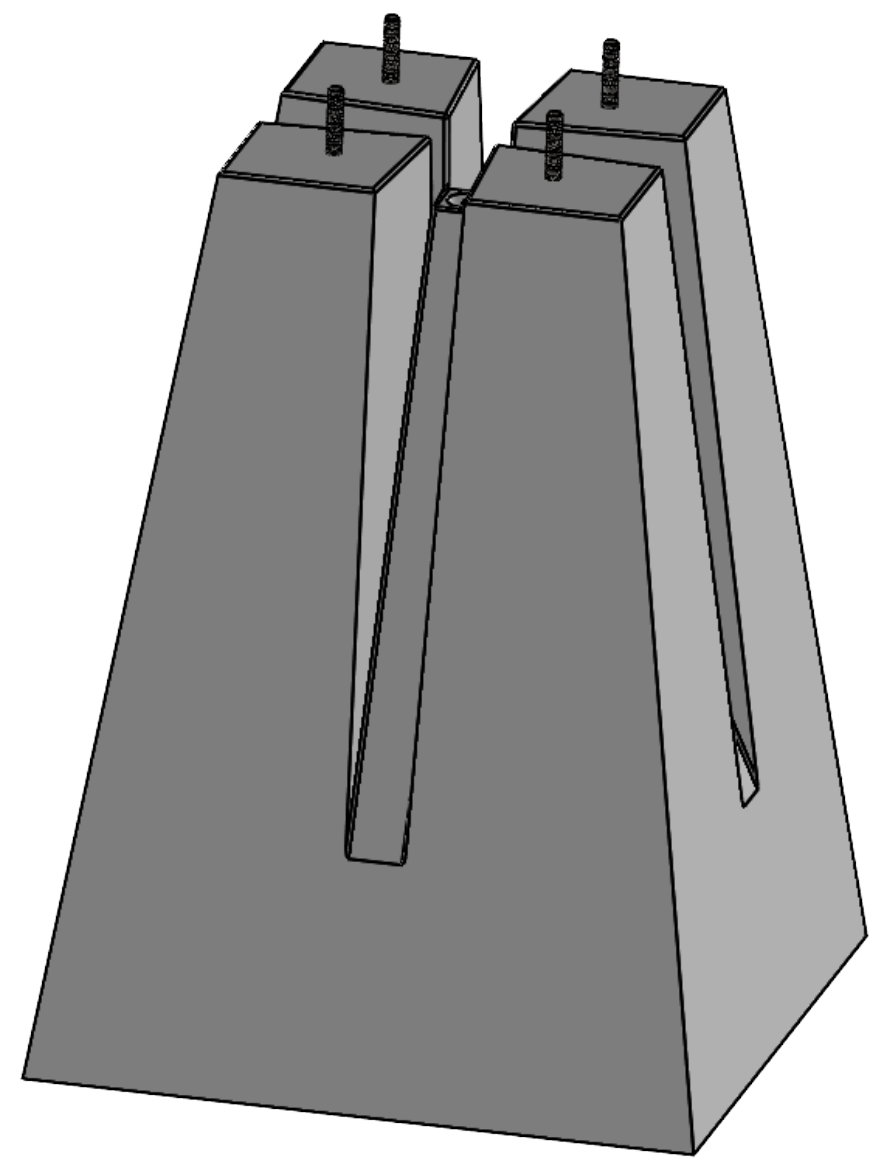
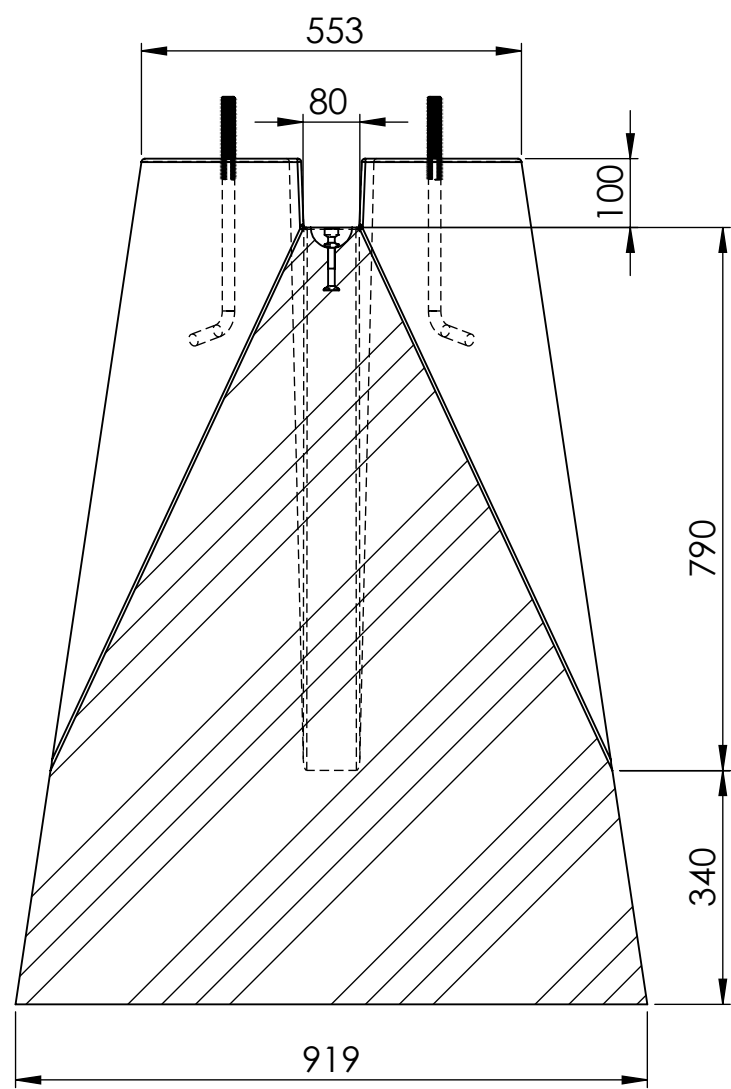
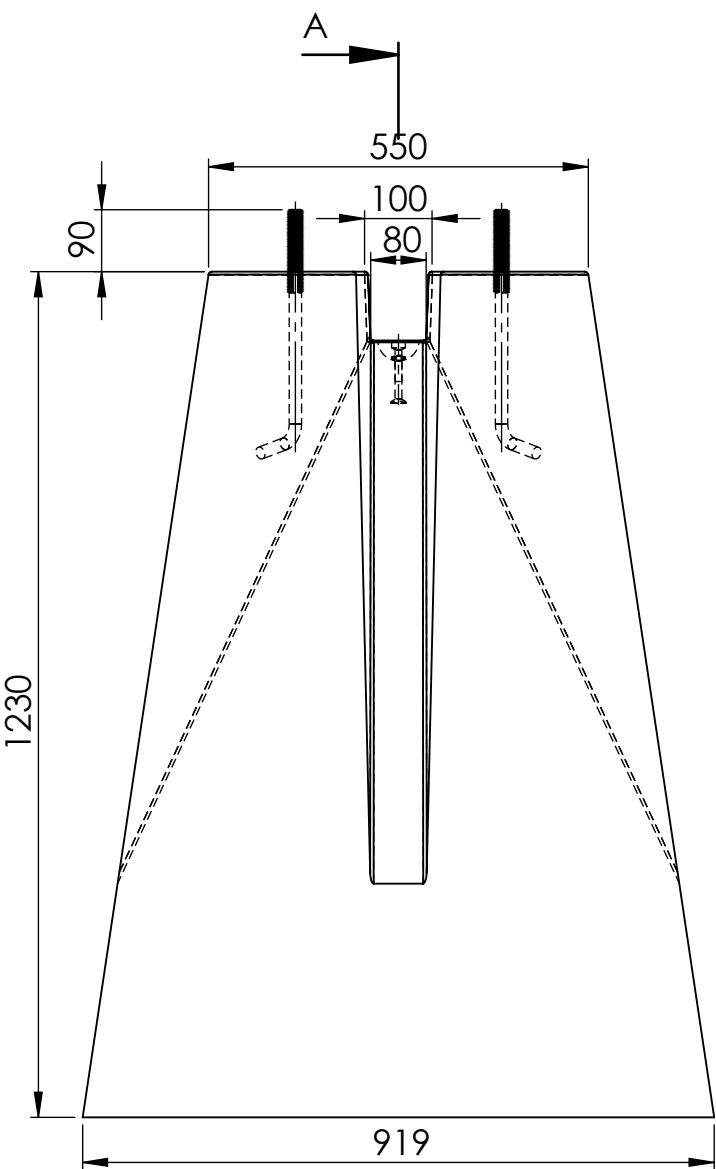


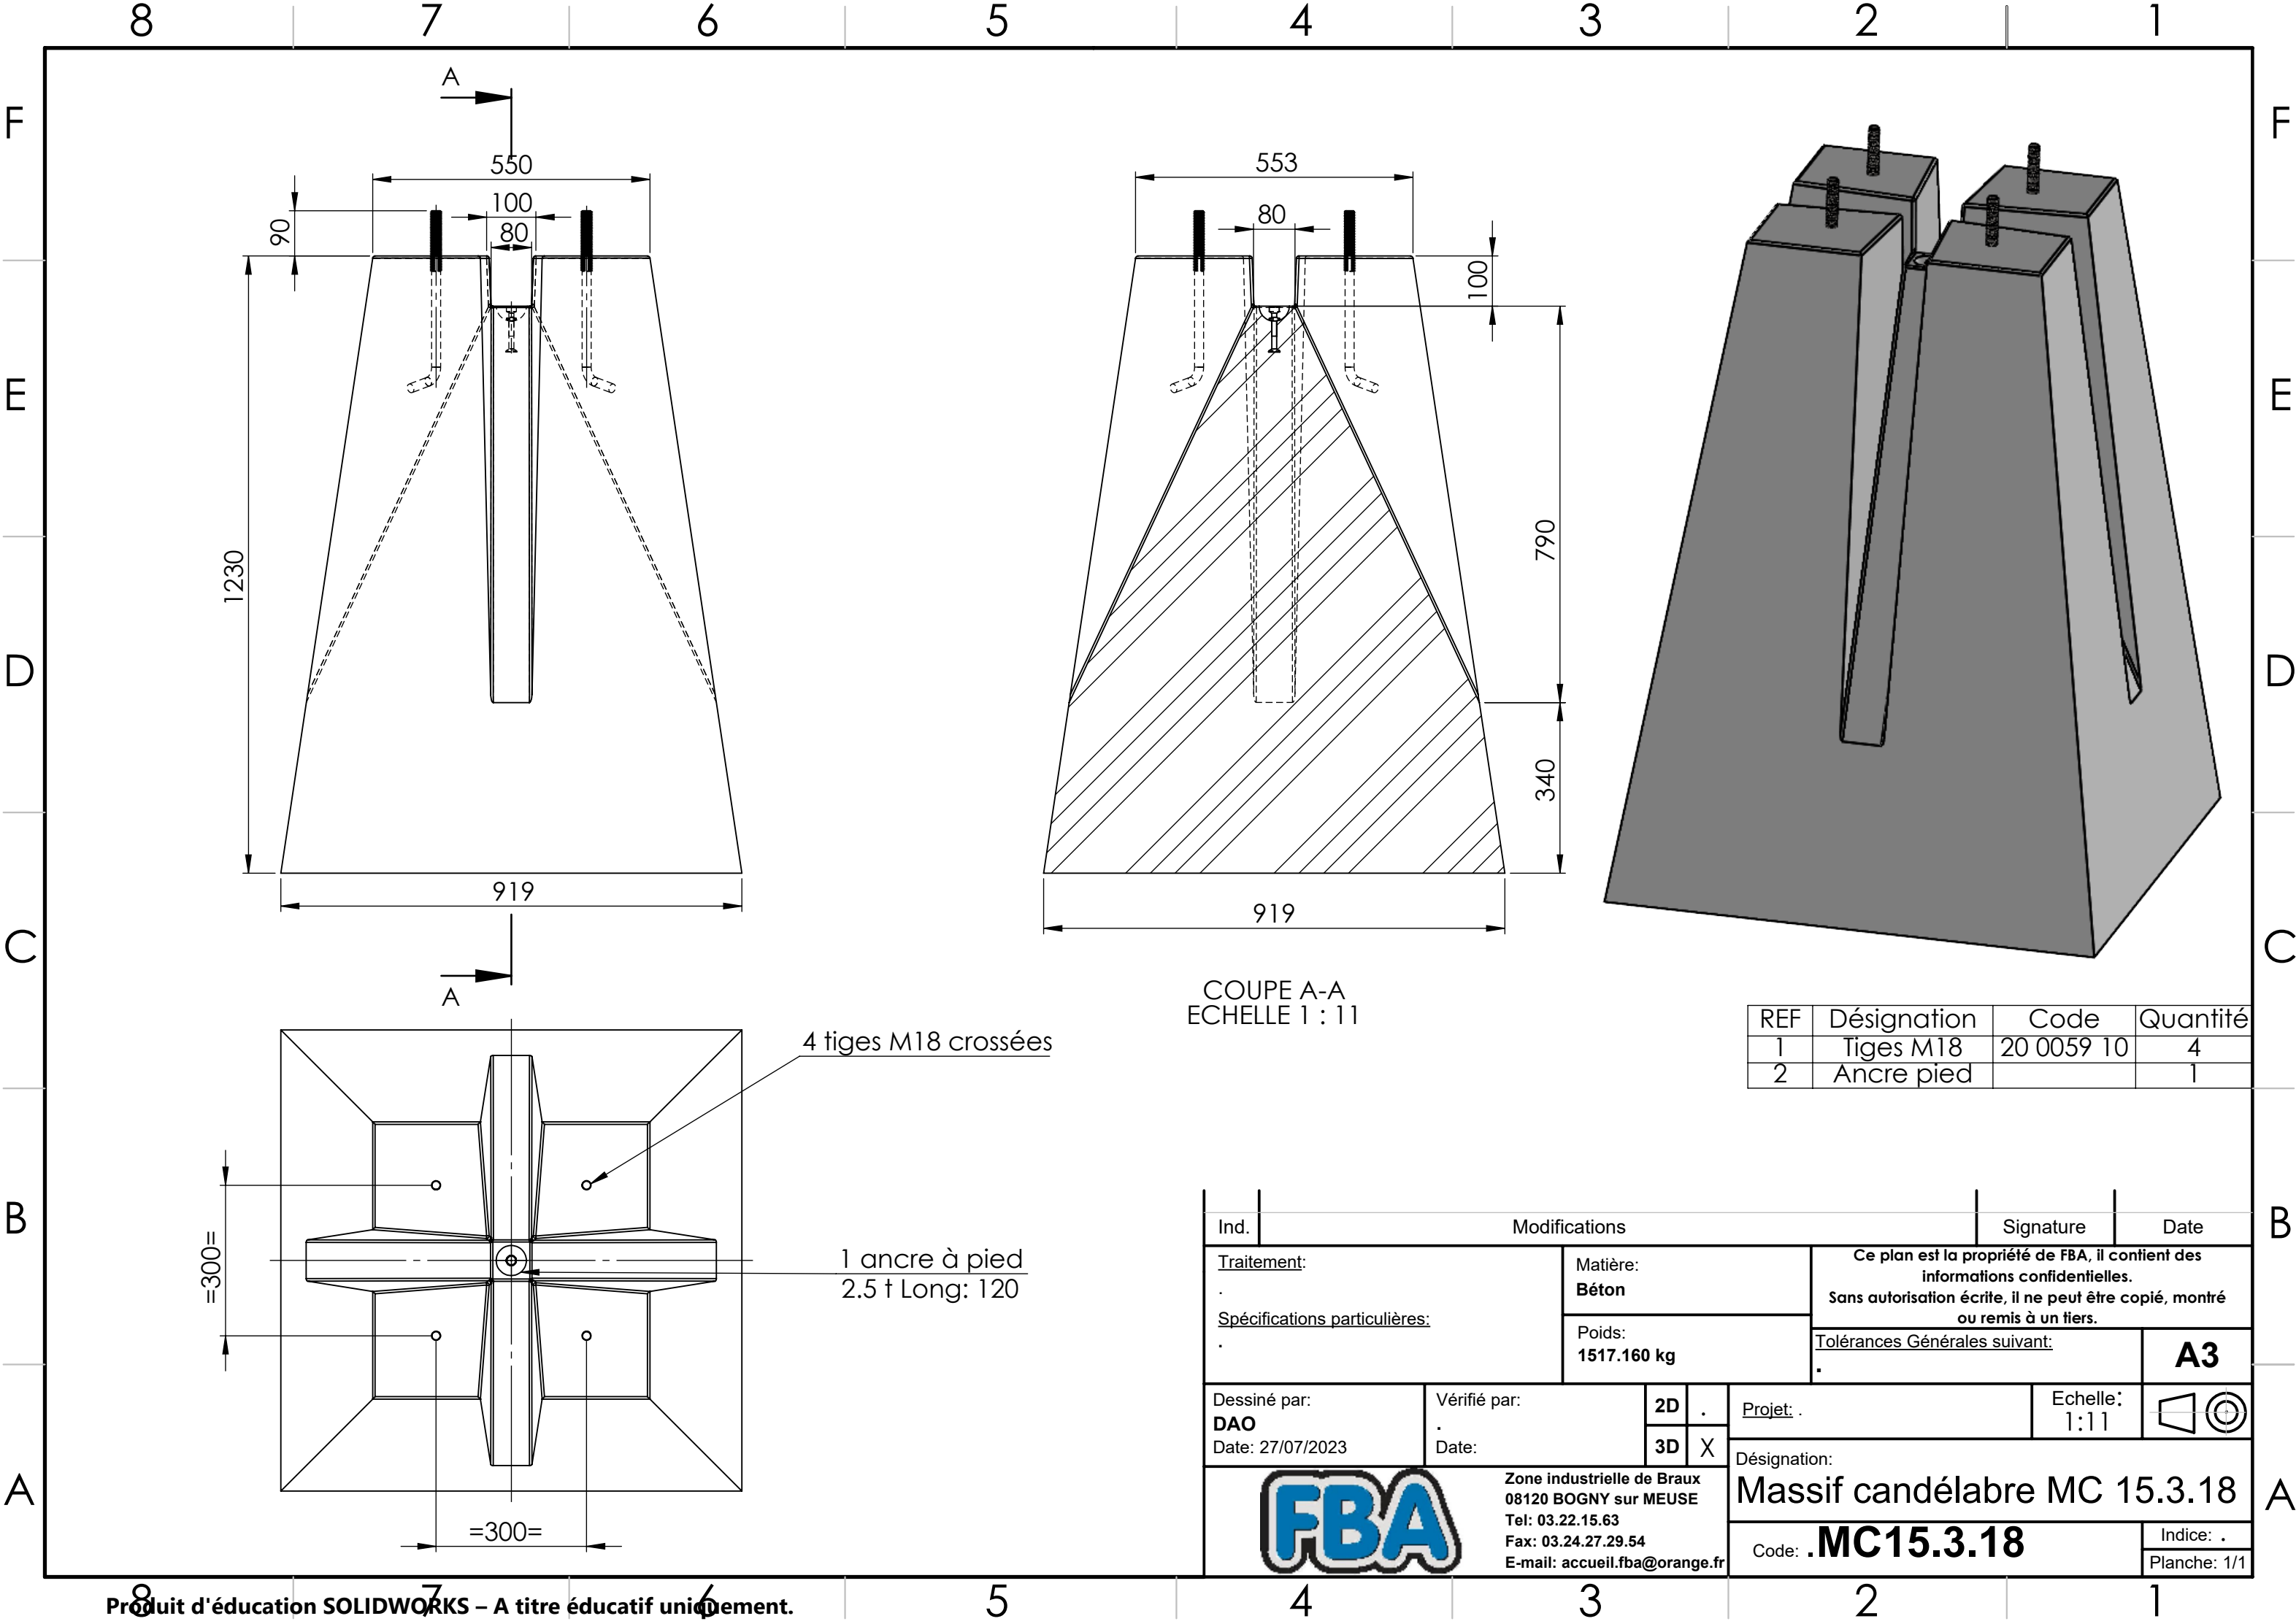

COUPE A-A
ECHELLE 1 : 11

REF	Désignation	Code	Quantité
1	Tiges M18	20 0059 10	4
2	Ancre pied		1

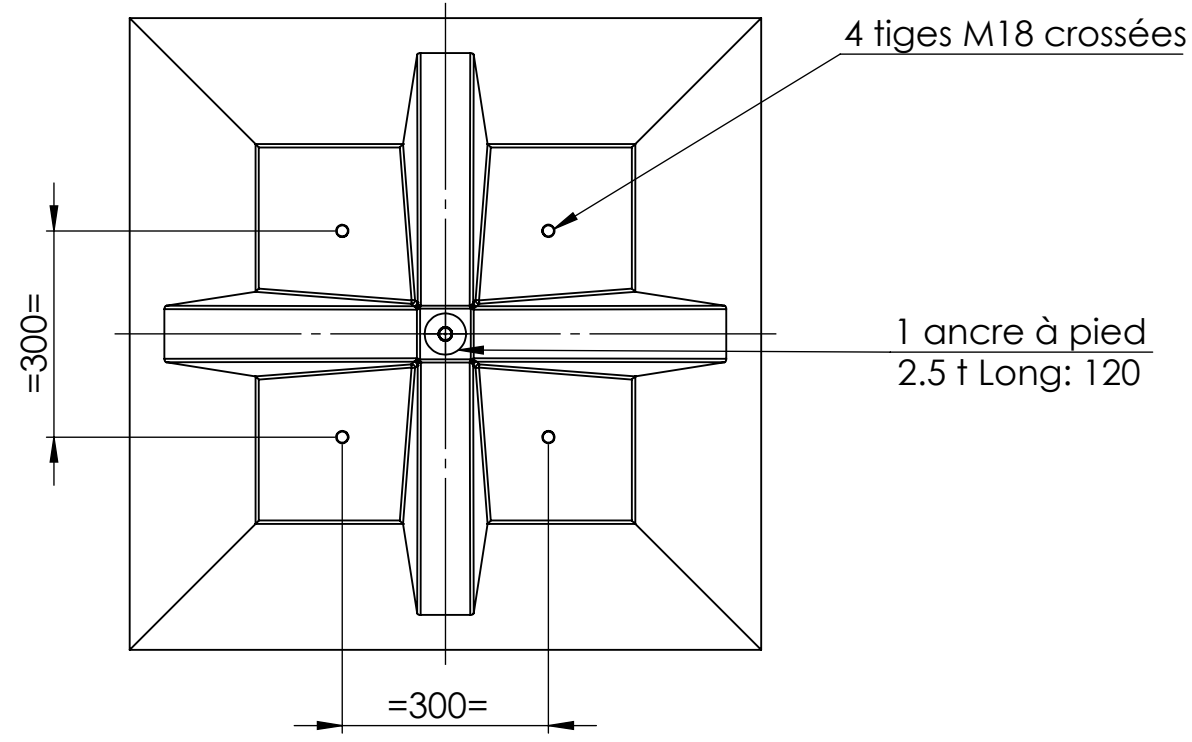

Ind.	Modifications			Signature	Date
Traitement:		Matière:		Ce plan est la propriété de FBA, il contient des informations confidentielles. Sans autorisation écrite, il ne peut être copié, montré ou remis à un tiers.	
Spécifications particulières:		Poids:			
.		Béton		Tolérances Générales suivant:	
.		1517.160 kg		.	
Dessiné par:		Vérifié par:		Projet:	
DAO		.		Echelle:	
Date: 27/07/2023		Date:		1:11	
		2D		.	
		3D		X	
		Zone industrielle de Braux 08120 BOGNY sur MEUSE Tel: 03.22.15.63 Fax: 03.24.27.29.54 E-mail: accueil.fba@orange.fr		Désignation:	
				Massif candélabre MC 15.3.18	
				Code: .MC15.3.18	
				Indice: .	
				Planche: 1/1	