


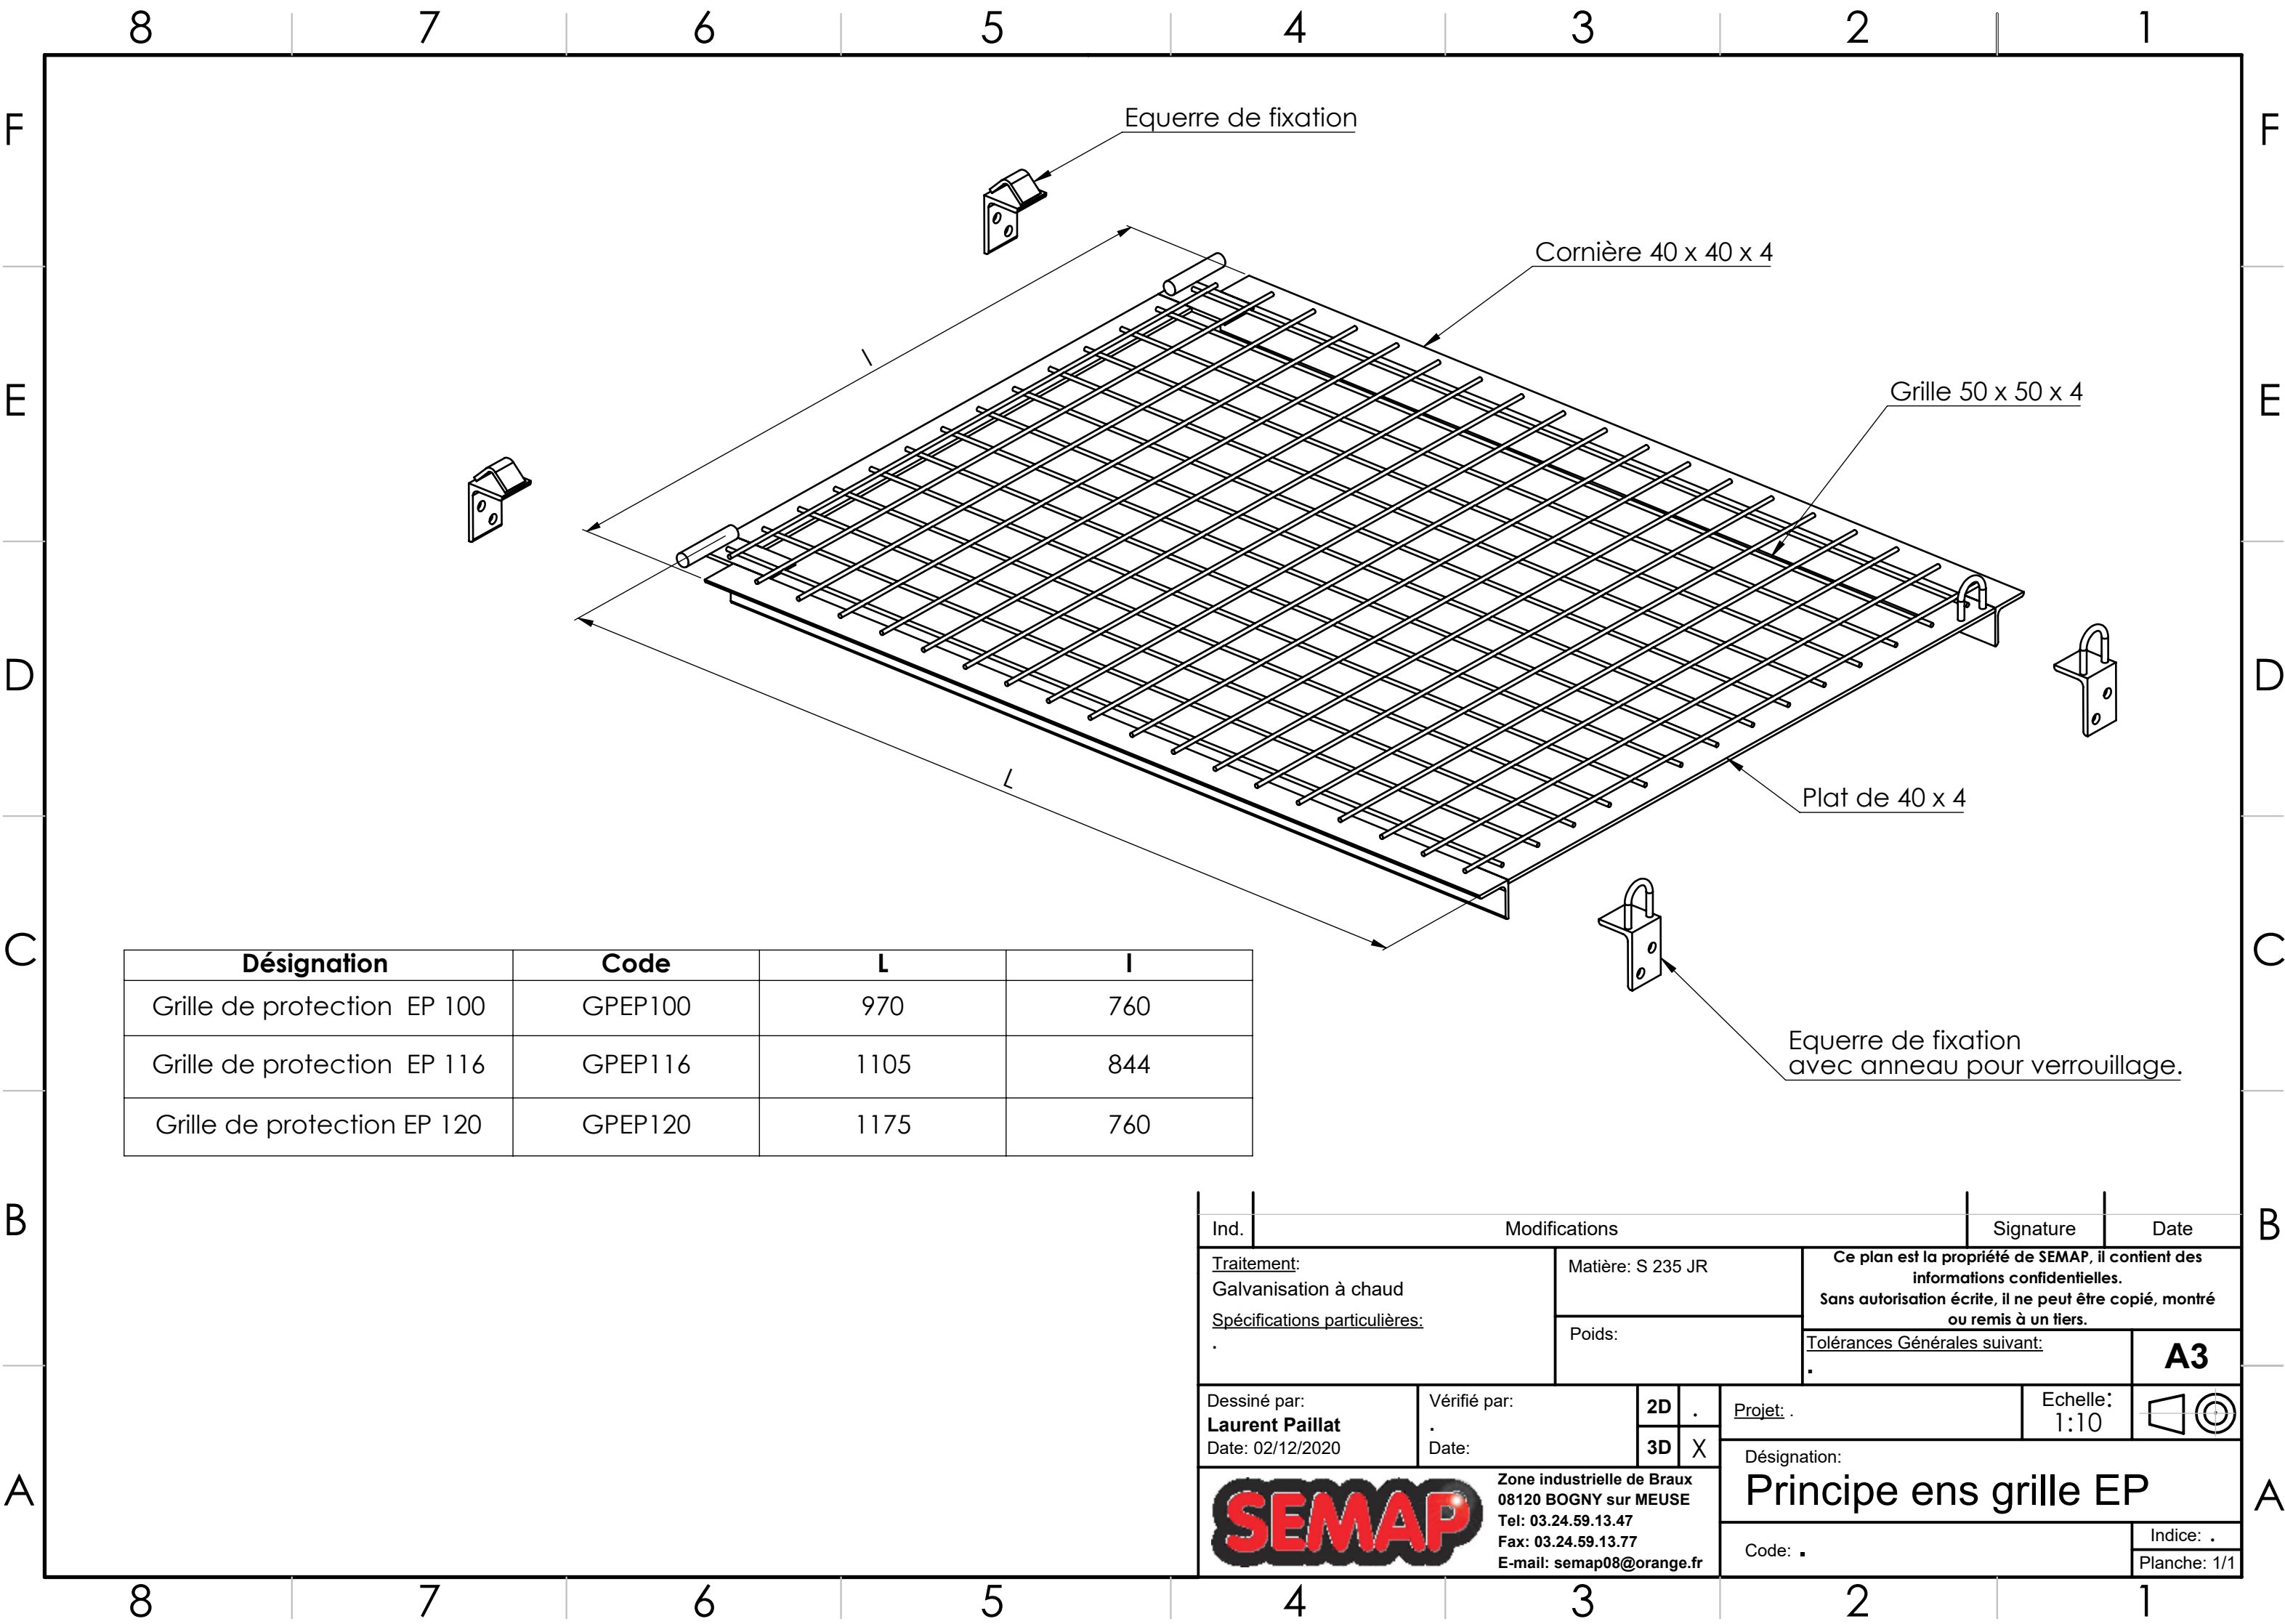

Désignation	Code	L	I
Grille de protection EP 100	GPEP100	970	760
Grille de protection EP 116	GPEP116	1105	844
Grille de protection EP 120	GPEP120	1175	760

Ind.	Modifications				Signature	Date
<u>Traitement:</u> Galvanisation à chaud		Matière: S 235 JR		Ce plan est la propriété de SEMAP, il contient des informations confidentielles. Sans autorisation écrite, il ne peut être copié, montré ou remis à un tiers.		
<u>Spécifications particulières:</u> .		Poids:				
				<u>Tolérances Générales suivant:</u> .	A3	
Dessiné par: Laurent Paillat Date: 02/12/2020		Vérifié par: . Date:		2D . 3D X	Projet: . Echelle: 1:10	
		Zone industrielle de Braux 08120 BOGNY sur MEUSE Tel: 03.24.59.13.47 Fax: 03.24.59.13.77 E-mail: semap08@orange.fr		Désignation: Principe ens grille EP		
				Code: . Indice: . Planche: 1/1		