


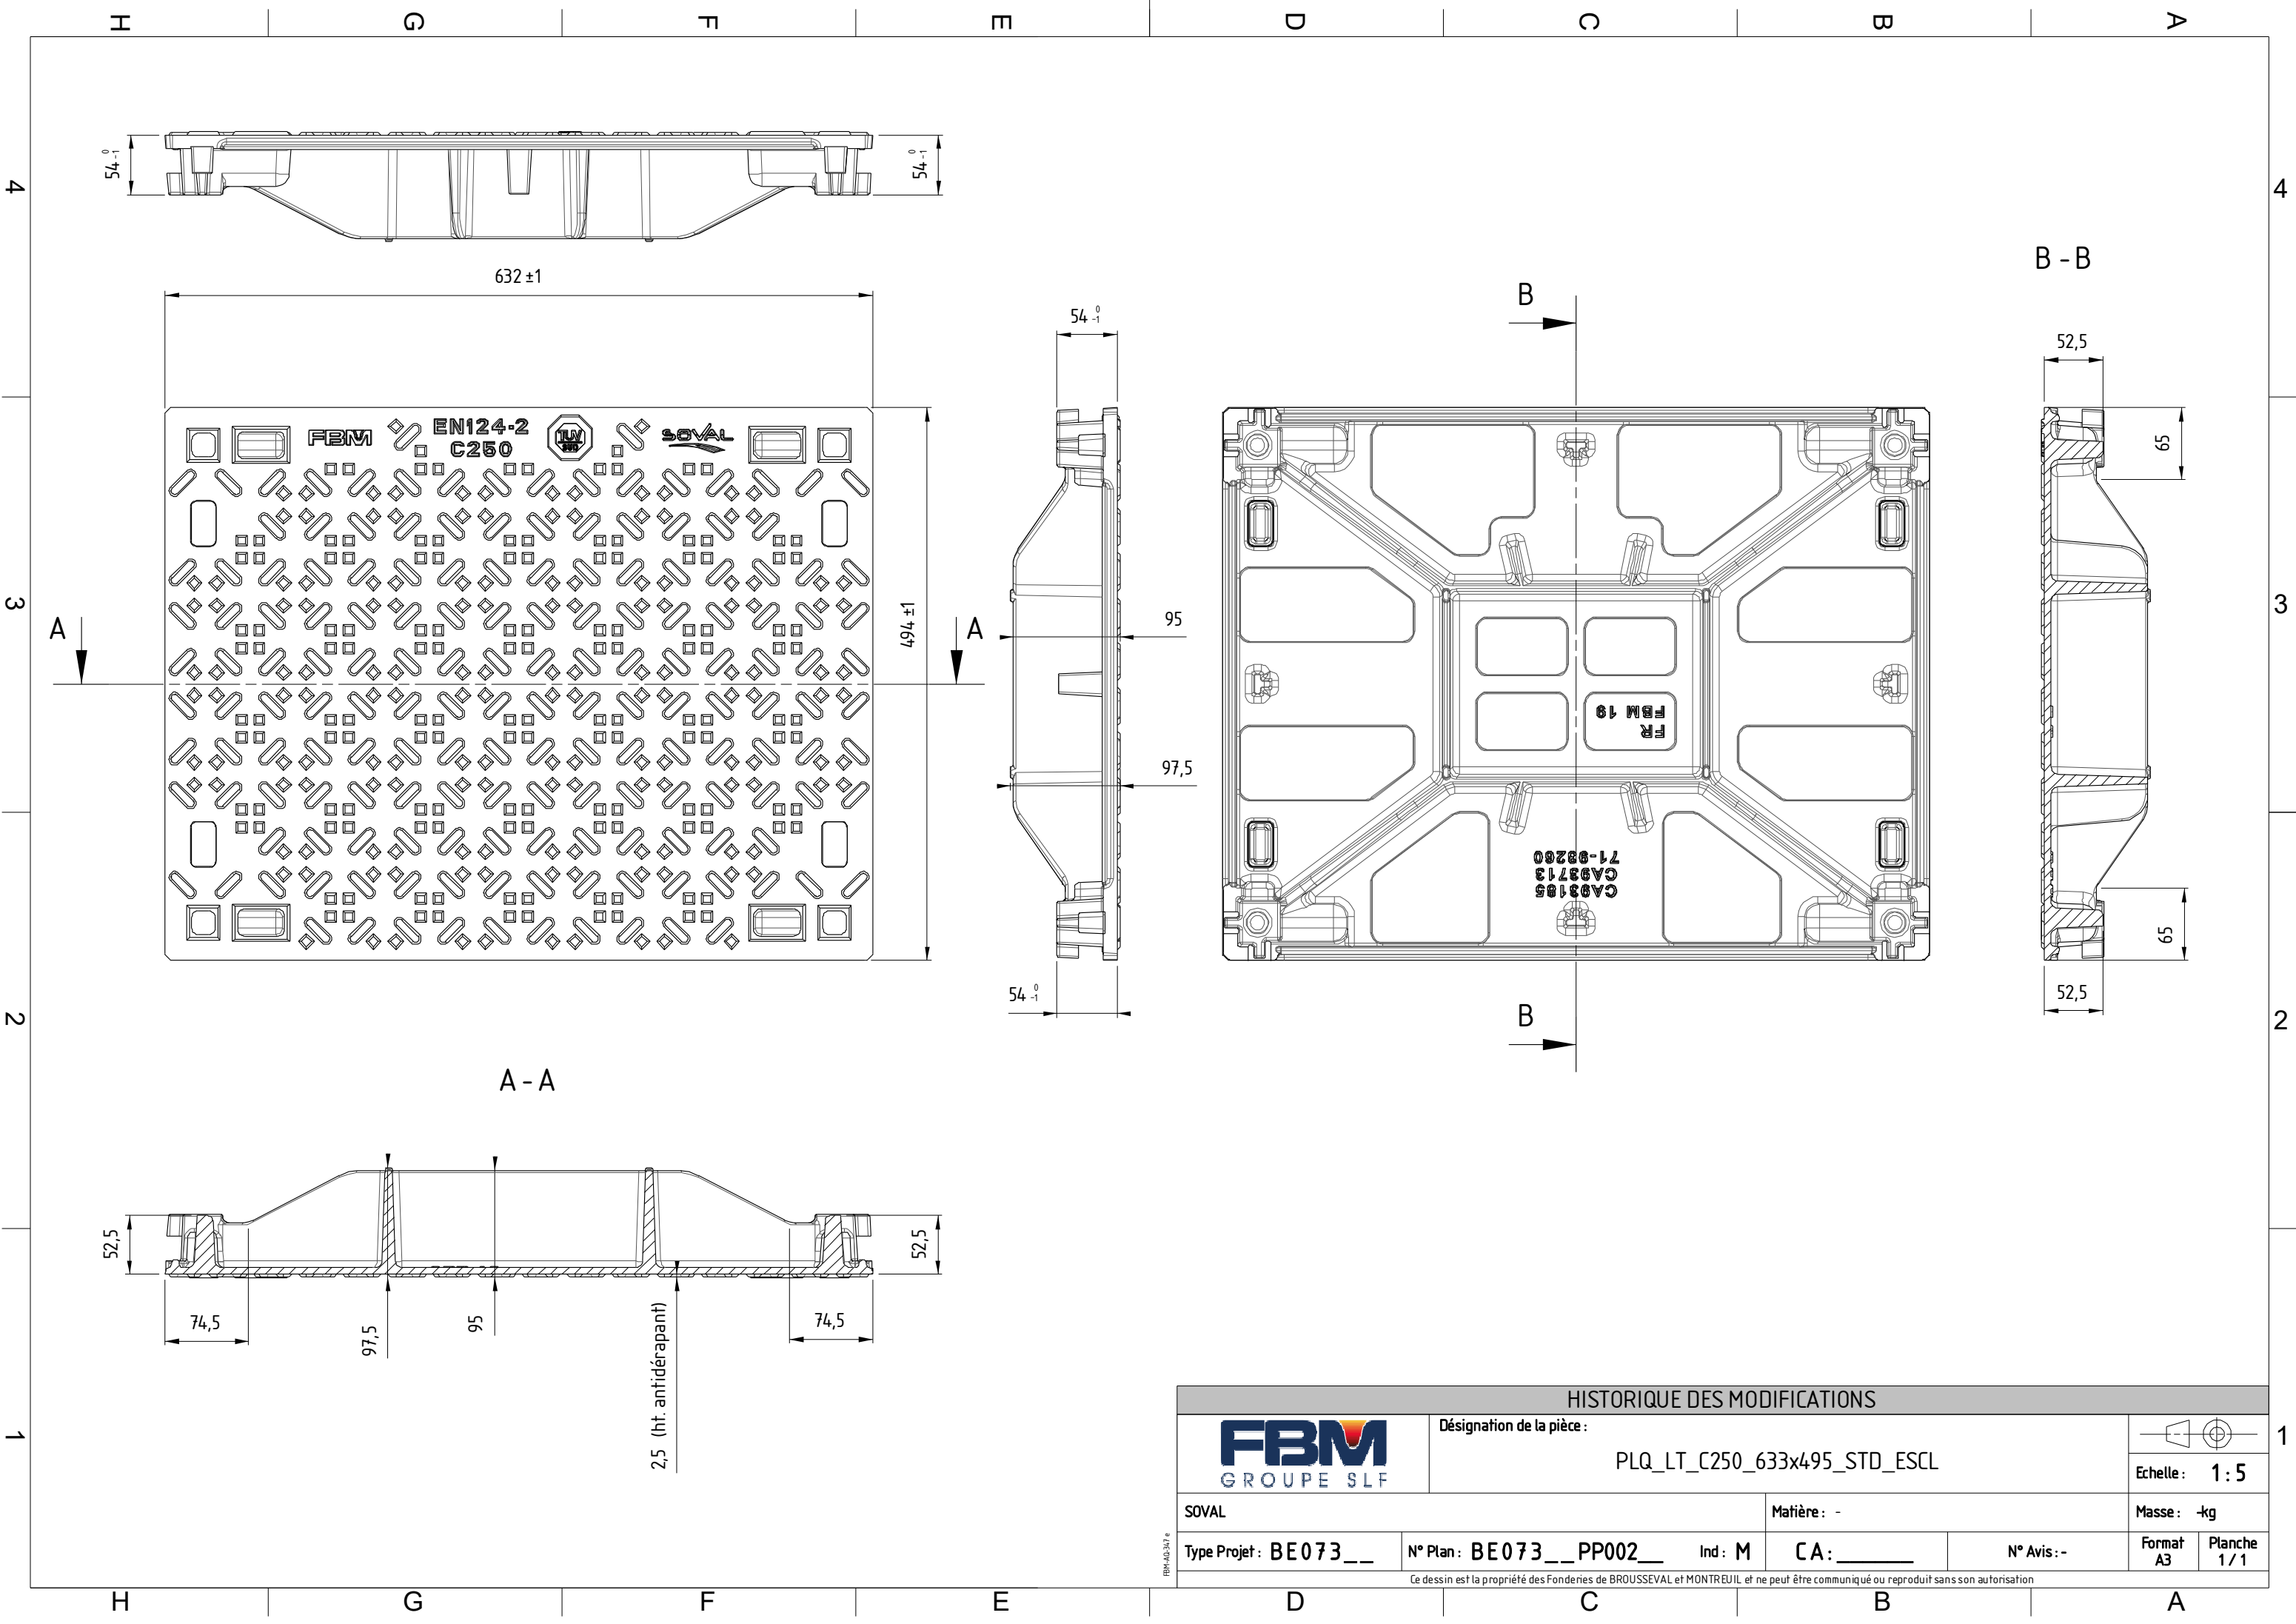

HISTORIQUE DES MODIFICATIONS					
	Désignation de la pièce :				
	PLQ_LT_C250_633x495_STD_ESCL				Echelle : 1 : 5
SOVAL			Matière : -		Masse : -kg
Type Projet : BE073__	N° Plan : BE073__PP002__	Ind : M	CA : _____	N° Avis : -	Format A3 Planche 1 / 1

Ce dessin est la propriété des Fonderies de BROUSSEVAL et MONTREUIL et ne peut être communiqué ou reproduit sans son autorisation