
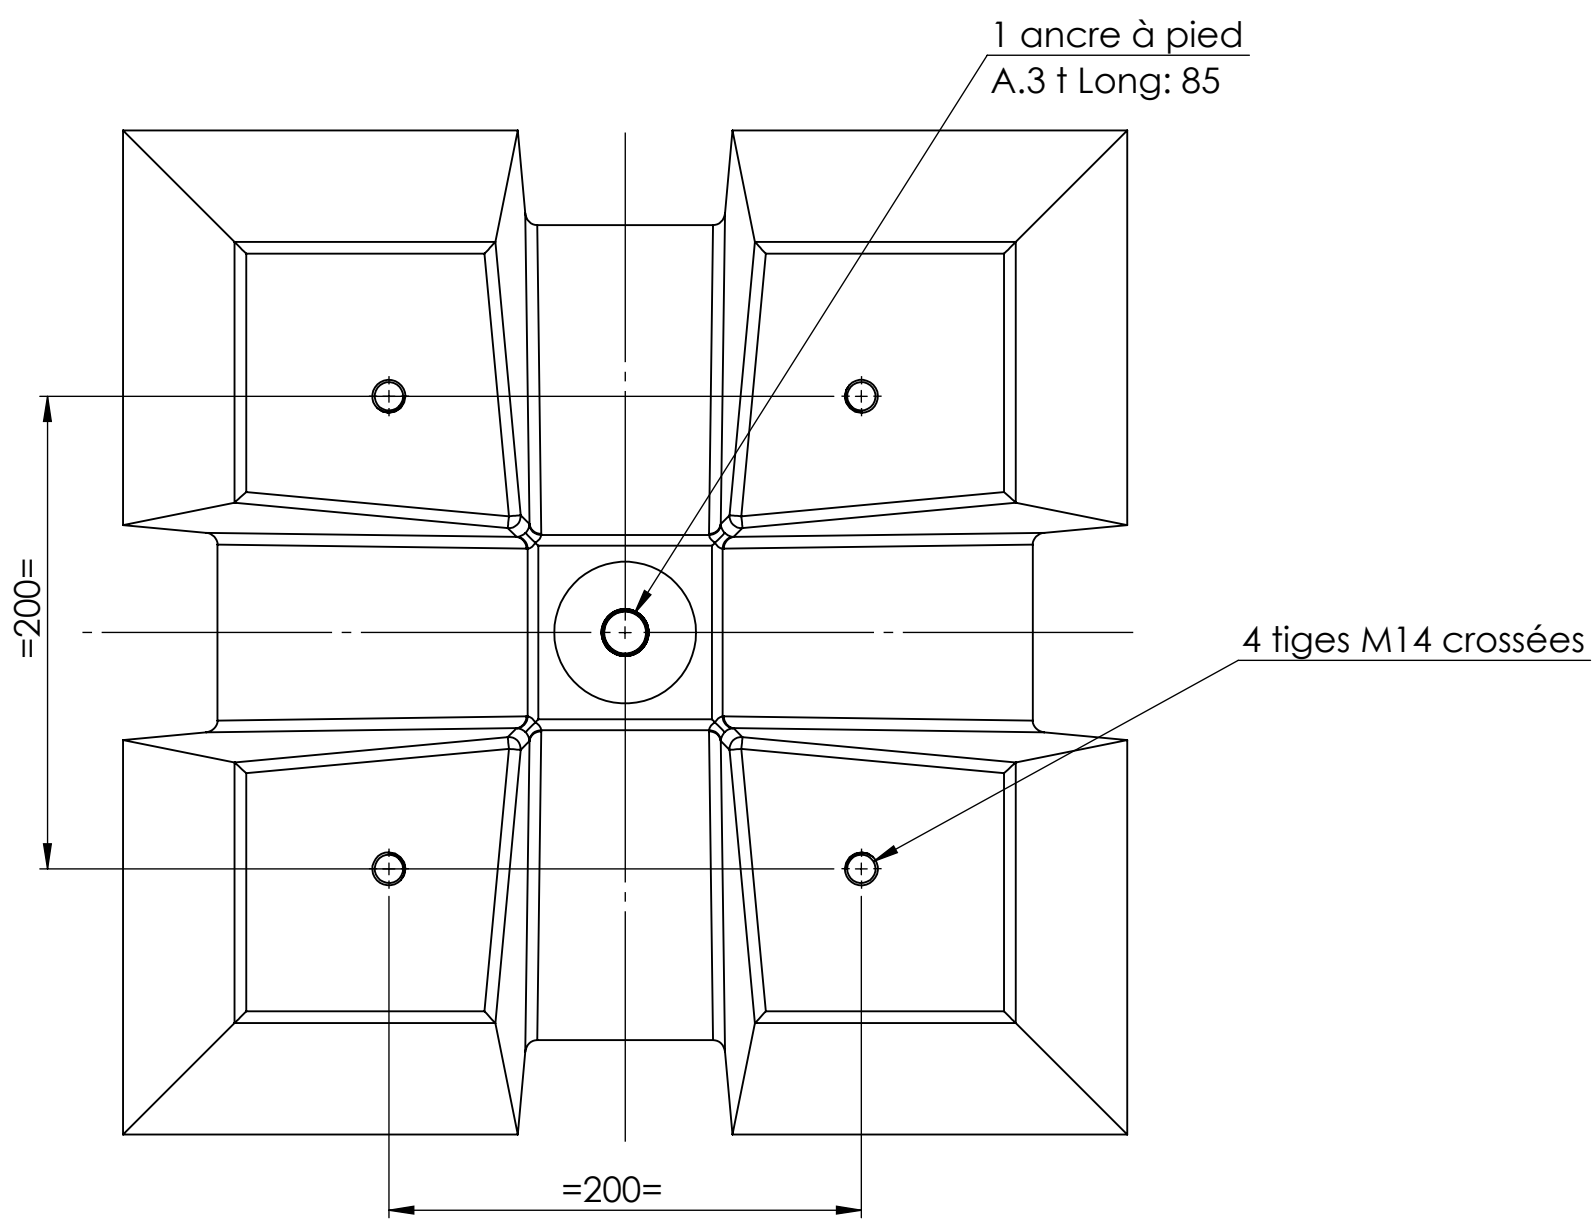
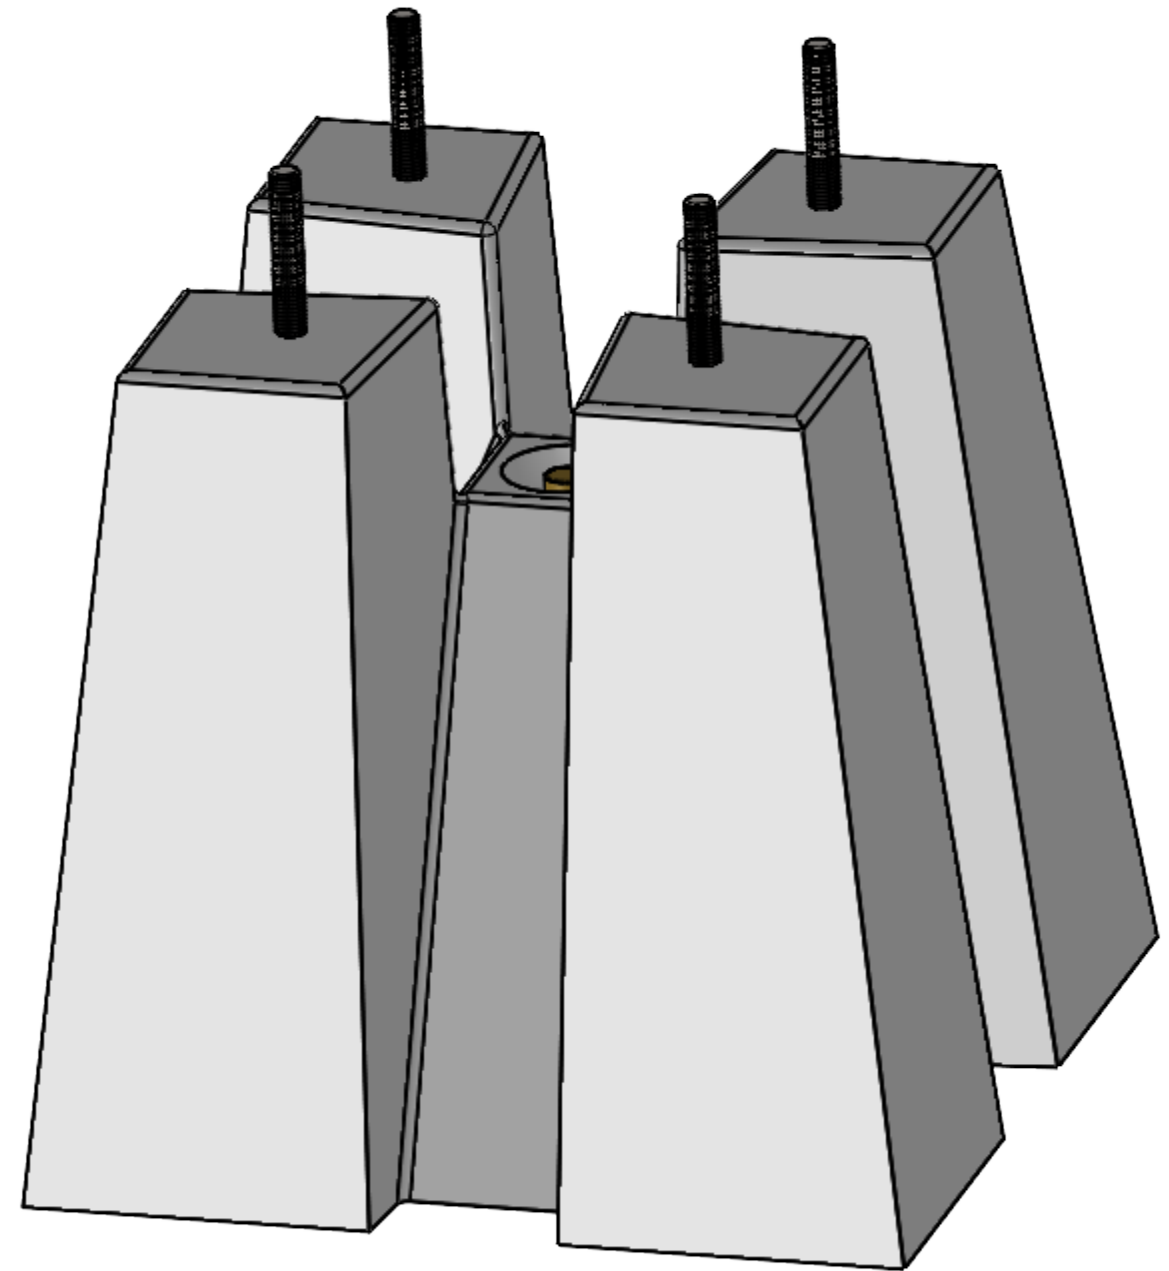
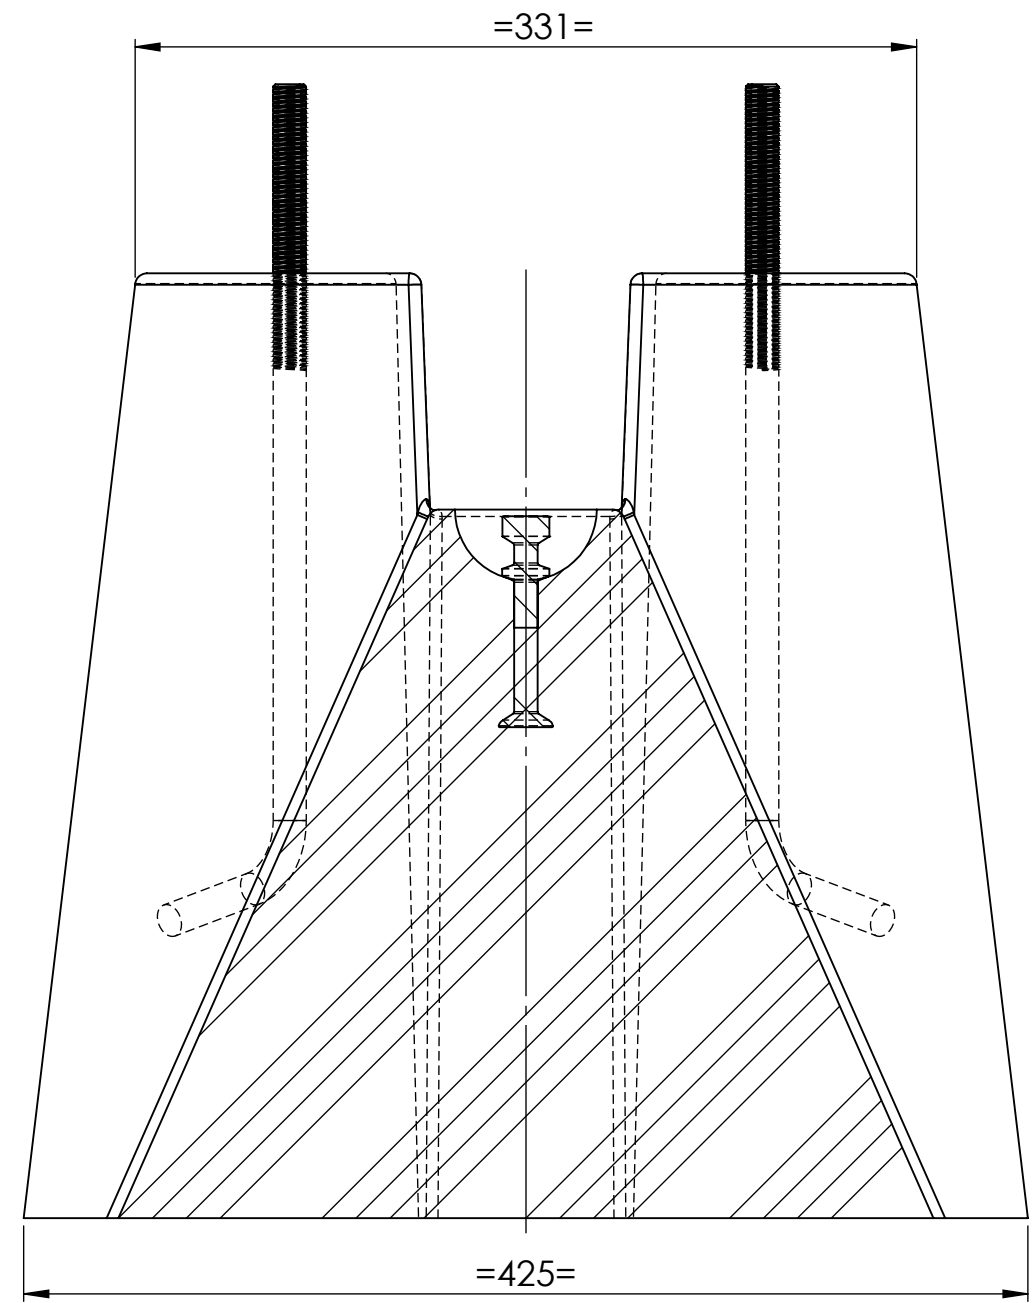


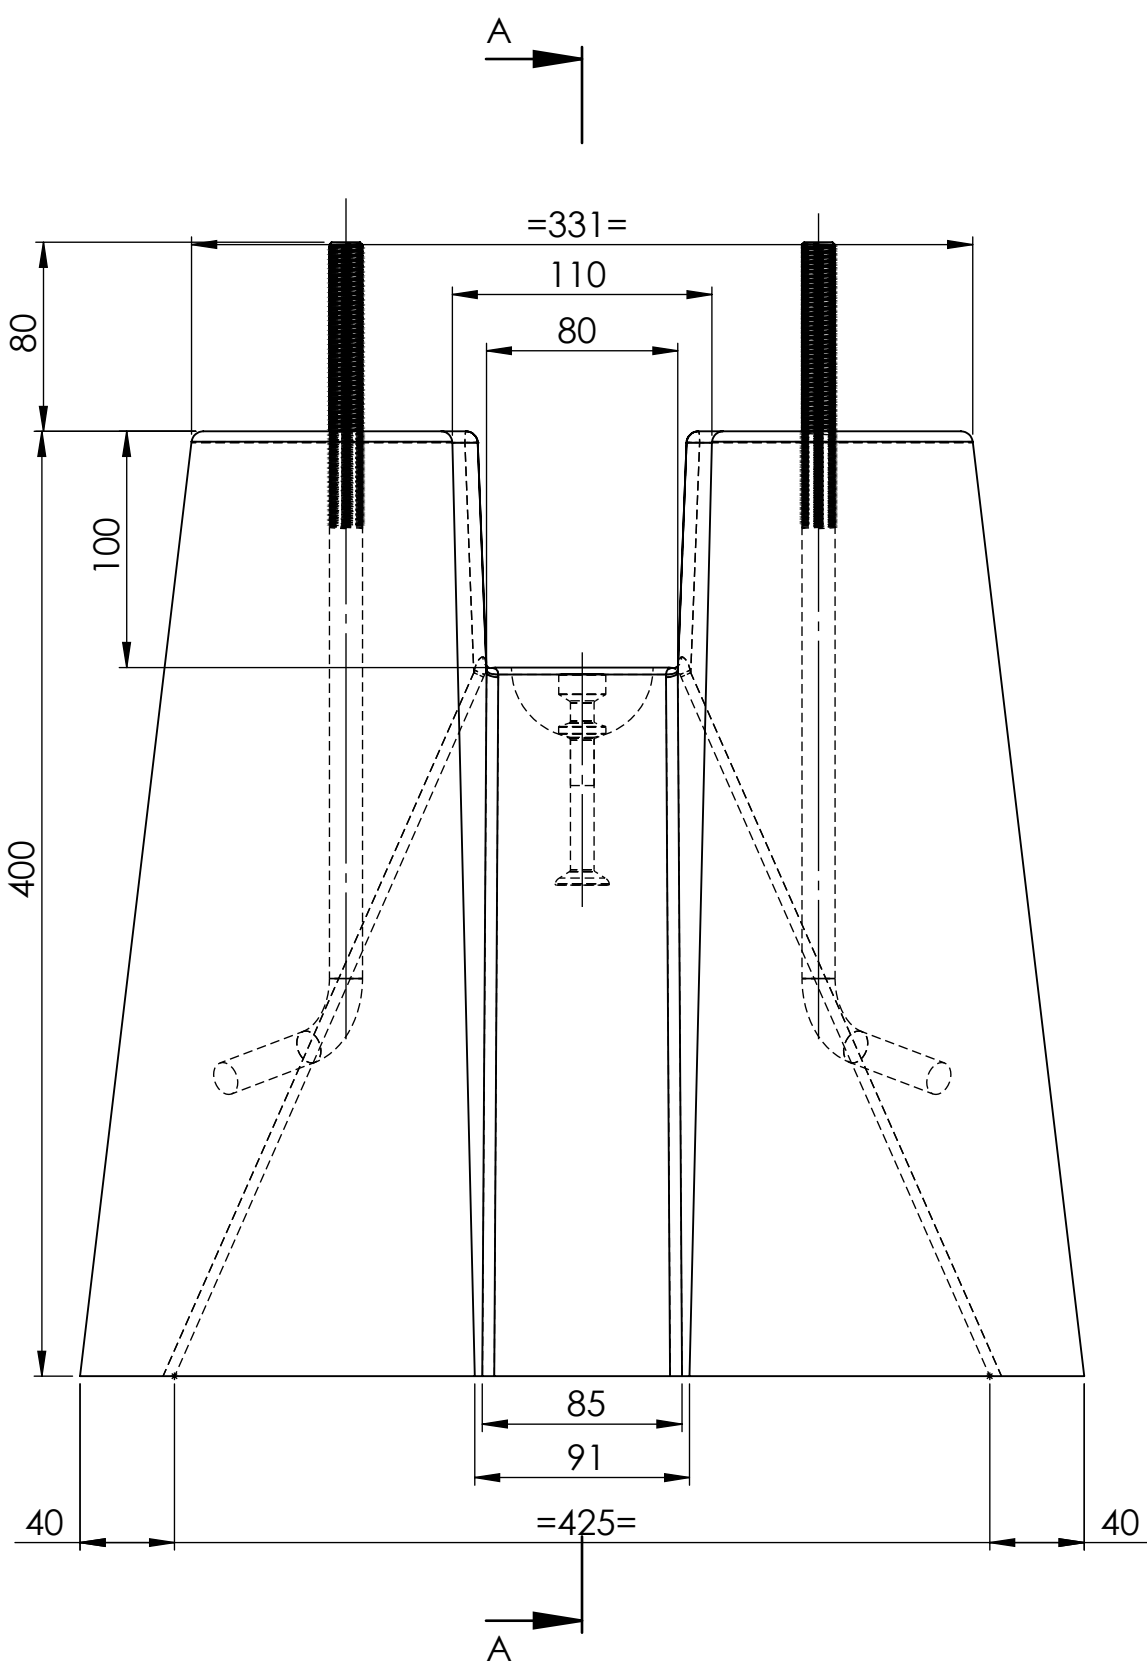

REF	Désignation	Code	QTE
1	Tiges M14	20 0059 00	4
2	Ancre à pied	□	1

Ind.	Modifications		Signature	Date		
Traitement:		Matière: Béton	Ce plan est la propriété de FBA, il contient des informations confidentielles. Sans autorisation écrite, il ne peut être copié, montré ou remis à un tiers.			
Spécifications particulières:		Poids: 113 kg				
Dessiné par: DAO		Vérifié par:	2D	Projet:	Echelle: 1:5	
Date: 20/07/2023		Date:	3D	Désignation: Massif candélabre MC 1.2.14		
Zone industrielle de Braux 08120 BOGNY sur MEUSE Tel: 03.22.15.63 Fax: 03.24.27.29.54 E-mail: accueil.fba@orange.fr		Code: MC1.2.14		Indice: .		Planche: 1/1