


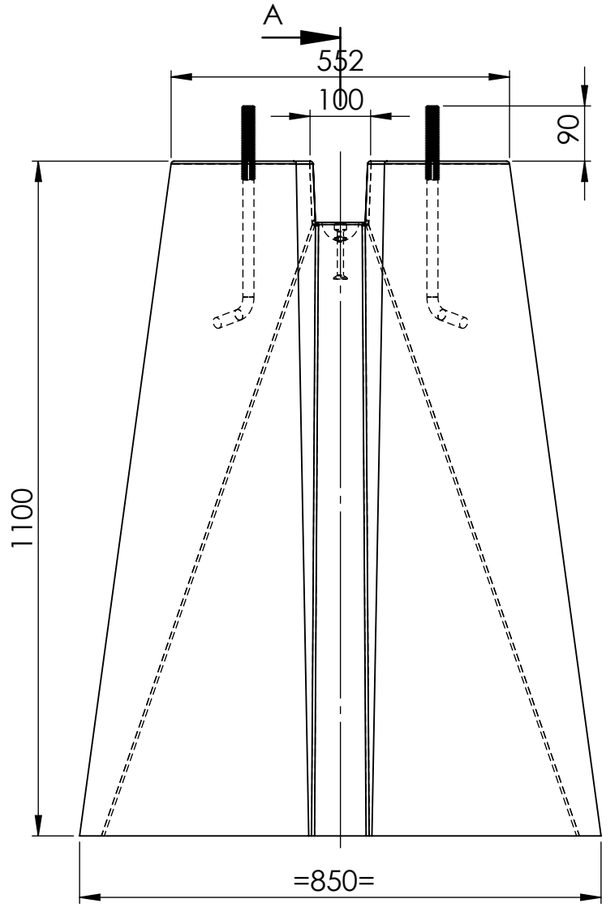


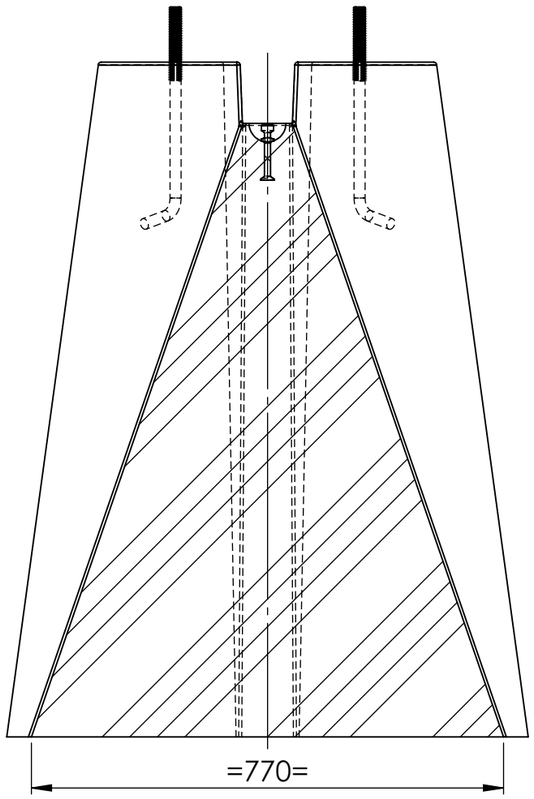

COUPE A-A
ECHELLE 1 : 10

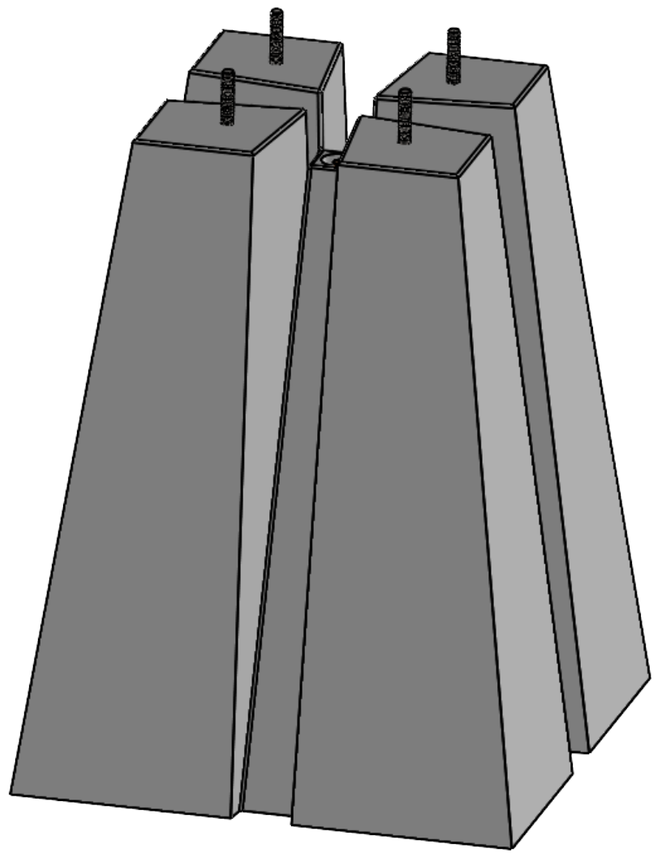

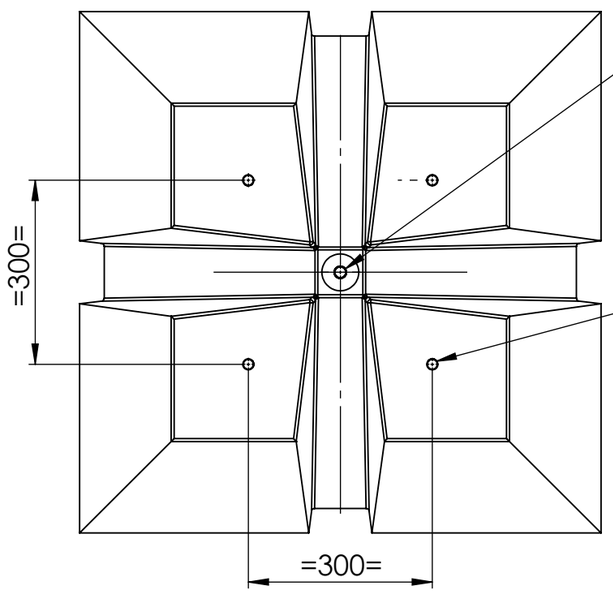

REF	Désignation	Code	Quantité
1	Tiges M18	20 0059 10	4
2	Ancre à pied		1

Ind.	Modifications	Signature	Date

Traitement:
.

Spécifications particulières:
.

Matière:
Béton

Poids:
1071.821 kg

**Ce plan est la propriété de FBA, il contient des informations confidentielles.
Sans autorisation écrite, il ne peut être copié, montré ou remis à un tiers.**

Tolérances Générales suivant:
.

A3

Dessiné par:
Mathilde Dufour
Date: 26/07/2023

Vérifié par:
.
Date:

2D .
3D X

Projet: .

Echelle: 1:10

Désignation:
Massif candélabre MC 10.3.18

**Zone industrielle de Braux
08120 BOGNY sur MEUSE
Tel: 03.22.15.63
Fax: 03.24.27.29.54
E-mail: accueil.fba@orange.fr**

Code: **MC10.3.18**

Indice: .
Planche: 1/1

Produit d'éducation SOLIDWORKS – A titre éducatif uniquement.